1- KONU:

Yüklenici tesislerinde Ankara Makine Fabrikası tarafından verilecek teknik resim ve dokümanlara göre 7. Maddede resim no. ve miktarı yazılı olan parçaların imalatının yapılarak Ankara Makine Fabrikasına teslim edilmesi işidir.

2- TANIMLAR:

T.Ş.F.A.Ş. Genel Müdürlüğü İdare, Ankara Makine Fabrikası Müdürlüğü Fabrika, bahsedilen işi yapmakla yükümlü ve istekli, Yüklenici olarak adlandırılacaktır.

3- İŞİN KAPSAMI ve İMALATTA KULLANILACAK OLAN MALZEMELERİN TEMİN ŞEKLİ:

3.1. Şartname konusu işler, ilgili teknik resimlere ve teknik resim antetlerinde belirtilen malzeme kalitelerine uygun olarak imal edilecektir.
3.2. İmalatı tamamlanan parçalarının Fabrikaya nakliyesi ve nakliye bedelleri Yükleniciye ait olacaktır.
3.3. İmalatlara yapılacak kaynaklardaki sıçrantı ve çapak vb. temizliği Yüklenici tarafından yapılacaktır. Yapılan imalatlar boyanmayacaktır.
3.4. Yüklenicinin yapacağı imalatların her aşaması Fabrika Kalite Kontrol Servisine haber verilerek kontrol ettirilecektir.
3.5. Parçaların imalinde kullanılacak tüm malzemeler Yüklenici tarafından temin edilecektir.
3.5. a) Yüklenici imalatta kullanılacak malzemelerin kalitelerine ait sertifikaları işe başlamadan önce Fabrikanın Kalite Kontrol Servisine teslim edecektir. Kalite Kontrol Servisi gerekli gördüğü hallerde tahribatlı – tahribatsız testleri yapabilecektir. Test sonucuna göre malzeme reddedilebilecektir.

4. TEKNİK ÖZELLİKLER, KONTROL ve KABUL ŞARTLARI:

İmalatı tamamlanarak Fabrikaya teslim edilen malzemelerin Fabrikanın Kalite Kontrol Servisi tarafından ölçü ve kalite kontrol işlemleri yapılacak, uygun bulunmayan malzemeler reddedilecektir. Bu durumda Yüklenici hata bildirim tarihinden itibaren 20 (yirmi) iş günü içerisinde hataları gidererek malzemeyi Fabrikaya teslim edecektir.

5. TESLİM SÜRESİ:

5.1. İşe başlama tarihi siparişin teyidini izleyen ilk iş günüdür.
5.2. İşin süresi işe başlama tarihinden itibaren 75 takvim günüdür.

6. DİĞER HUSUSLAR:

6.1. İmal edilecek malzemeler işletme ve kullanım hataları hariç imalat hatalarına karşı 1 (bir) yıl garantili olacaktır.
6.2. İmal edilen malzemeler Fabrikaya hasarsız olarak teslim edilecektir. Malzemelerin hasarsız şekilde teslim edilebilmesi için gereken önlemlerin (ambalajlama, yağlama, v.s.) alınması Yüklenicinin sorumluluğundadır.

HAZIRLAYAN	ONAYLAYAN
Handan KOKSHYA Endüstri Mühendisi	Osman N. SAMANTIR Fab. Müd. Yrd. (İmalat)

7. İMALATIN KAPSAMI:

Yapılacak imalatların kapsamı ve imalat ile ilgili hususlar aşağıdaki tabloda gösterilmiştir.

RESİM NO:	İMALATIN ADI:	MİKTARI:	MALZEME:
11.06.01	125-150m^3 Kireç Ocağı Döner Tablası (Dişli Kutusu ve Elektrik Motoru Tarafımızdan Verilecektir.)	1 Komple	Resme Bknz.
11.06.07	125-150m^3 Kireç Ocağı Kireç Taşı-Kok Kovası	1 Komple	Resme Bknz.
11.06.08	125-150m^3 Kireç Ocağı Kova Taşıyıcı Araba	1 Komple	Resme Bknz.
21.01.026	150 m^3 Kireç Ocağı Platformları ve Merdivenler	1 Komple	Resme Bknz.
21.01.045	125 m^3 Kireç Ocağı Platformları ve Merdivenler	1 Komple	Resme Bknz.
11.01.02-27	125-150m^3 Kireç Ocağı Kapama Şiberi	1 Komple	Resme Bknz.
11.01.01-50÷60	125-150m^3 Kireç Ocağı Ocak Ağzı Sızdırmazlık Parçaları	1 Komple	Resme Bknz.
11.01.01-61	125-150m^3 Kireç Ocağı Yön Değiştirici Makara	1 Komple	Resme Bknz.
11.01.01-62	125-150m^3 Kireç Ocağı Karşı Ağırlık Yön Değiştirici Makara (Yatay)	1 Komple	Resme Bknz.
11.01.01-65	125-150m^3 Kireç Ocağı Karşı Ağırlık Yön Değiştirici Makara (Düşey)	1 Komple	Resme Bknz.
11.01.01-66	125-150m^3 Kireç Ocağı Halat Makara (Ø210)	2 Komple	Resme Bknz.
11.01.02-21	125-150m^3 Kireç Ocağı Yanmış Kireç Alma Düzeni	1 Komple	Resme Bknz.
11.01.01-23	125-150m^3 Kireç Ocağı Hava Emiş Papazı	1 Komple	Resme Bknz.

HAZIRLAYAN	ONAYLAYAN
Handan KAHYA Endüstri Mühendisi	Osman N. SAMANTIR Fab. Müd. Yrd. İmzaları

11.01.01-69	125-150m³ Kireç Ocağı Dağıtım Düzeni	1 Komple	Resme Bknz.
11.01.01-67	125-150m³ Kireç Ocağı Dönüş Şalteri	2 Komple	Resme Bknz.
11.01.01-68	125-150m³ Kireç Ocağı Taşıyıcı Araba Kablo Trommeli	2 Komple	Resme Bknz.
11.01.01-70	125-150m³ Kireç Ocağı Seviye Kontrol Düzeni	1 Komple	Resme Bknz.
11.01.01-71	125-150m³ Kireç Ocağı Seviye Kontrol Düzeni Detayı	1 Komple	Resme Bknz.
11.01.01-72	125-150m³ Kireç Ocağı Seviye Kontrol Gösterge Düzeni	1 Komple	Resme Bknz.
11.01.01-73	125-150m³ Kireç Ocağı Seviye Kontrol Çalıştırma Düzeni	1 Komple	Resme Bknz.
11.01.01-74	125-150m³ Kireç Ocağı Seviye Kontrol Çalıştırma Düzen Detayı	1 Komple	Resme Bknz.
11.01.01-75	125-150m³ Kireç Ocağı Gaz Çıkış Emniyet Klepesi (NW250)	1 Komple	Resme Bknz.
11.01.01-76	125-150m³ Kireç Ocağı İlk Doldurma Kovası	1 Komple	Resme Bknz.
11.01.01-77	125-150m³ Kireç Ocağı İlk Doldurma Kovası Askısı	1 Komple	Resme Bknz.
11.01.01-78	125-150m³ Kireç Ocağı Ateşleme Deliği (18 Adet)	18 Adet	Resme Bknz.
11.07.01-2	125-150m³ Kireç Ocağı GAZ Yıkayıcı Lavör	1 Komple	Resme Bknz.
11.01.03-10	125-150m³ Kireç Ocağı GAZ Yıkayıcı Lavör Kaidesi	1 Komple	Resme Bknz.
11.05.01A	Asansör Vinci Halat Sarma Tertibatı	1 Komple	Resme Bknz.
11.04.03-2,3,5	Asansör Taşıma ağırlık ve Detayları	2 Komple	Resme Bknz.

HAZIRLAYAN	ONAYLAYAN
Hancan KAHYA Endüstri Mühendisi	Osman N. SAMANTIR Fab. Müd. Yrd. (İmalat)

OCAK 3

OCAK 2

OCAK 1

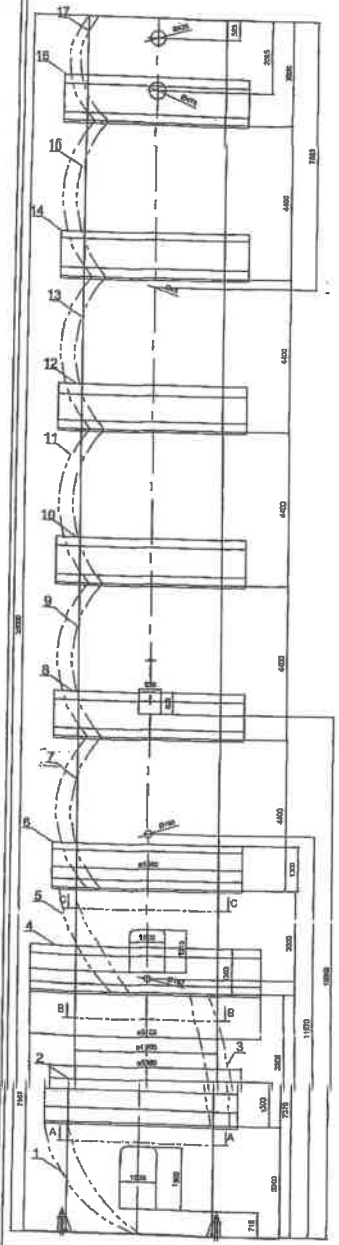

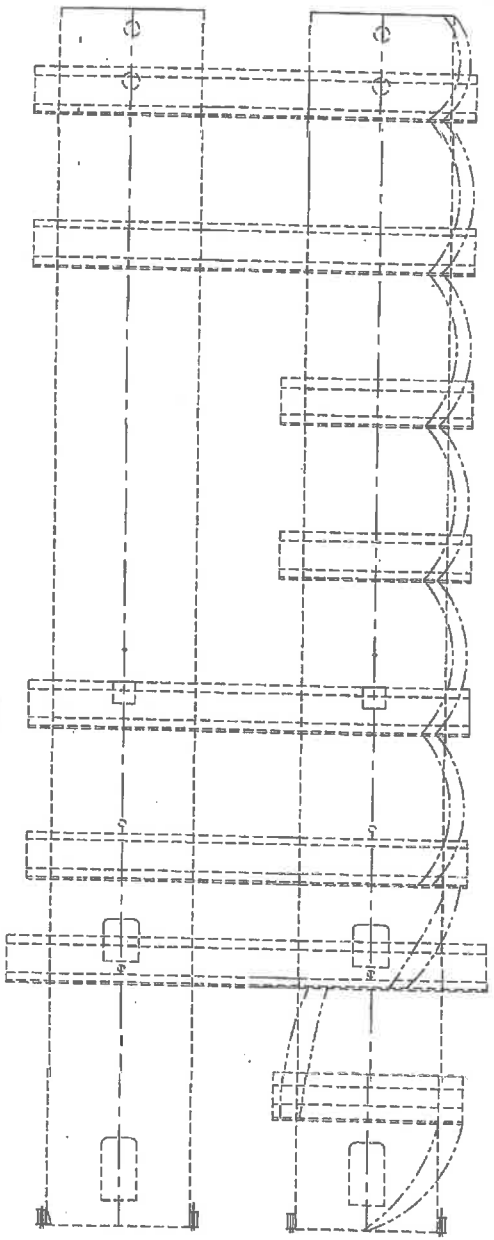

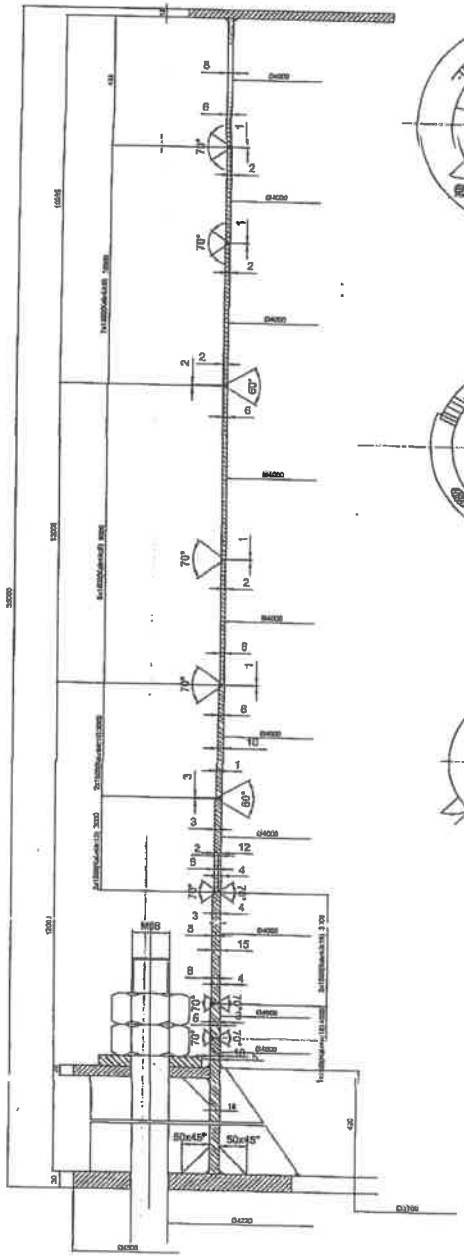

OCAK 3

Mevcut Ocak 2

Mevcut Ocak 1

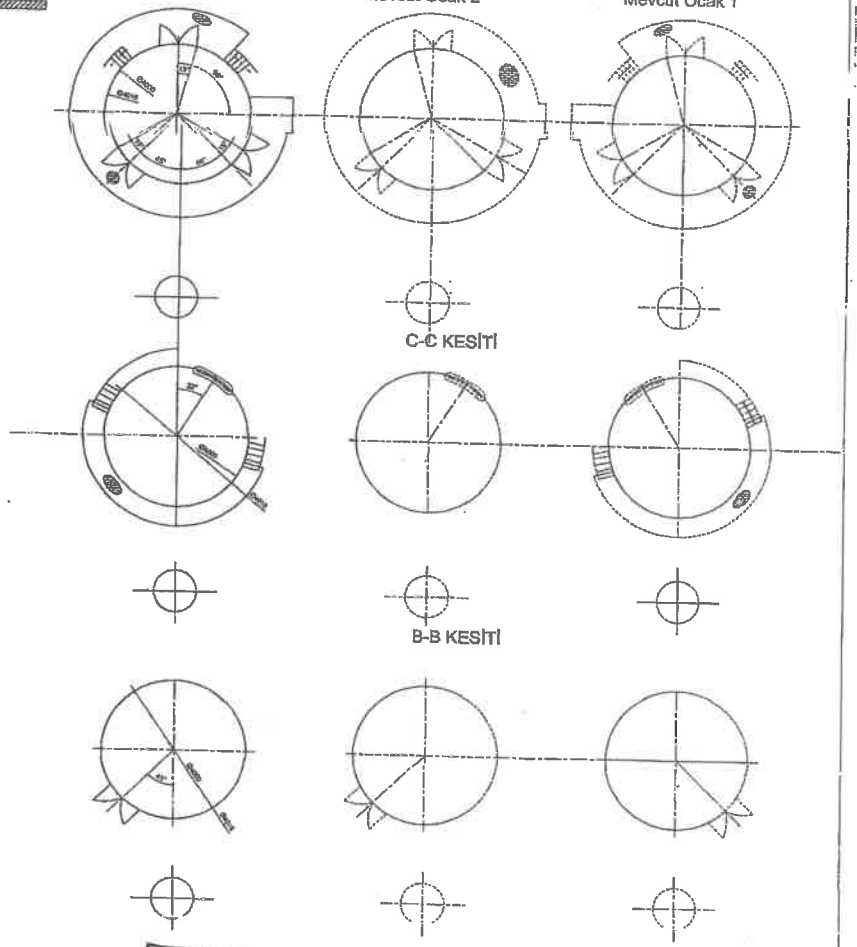

C-C KESİTİ

B-B KESİTİ

A-A KESİTİ

İŞ HAZIRLAMA

Sip. No 2026/125

Miktar 1 Komple

Ait olduğu yer 1.Grup Şeker Fab.

İstendiği tarih

İŞ HAZIRLAMA

Sip. No

Miktar

Ait olduğu yer

İstendiği tarih

Detaylar: Gelecek

REVNO	TARIH	ADI	KONTROL	ONAY
1				
2				
TÜRKİYE ŞEKER FABRİKALARI A.Ş.
ANKARA MAMUL FABRİKASI


HOŞİM NO : 21.01.045

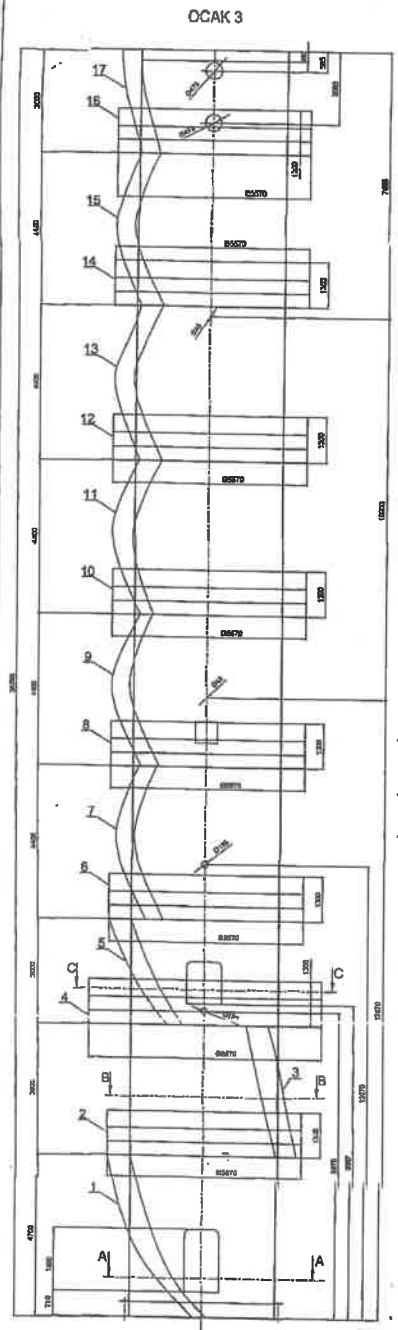

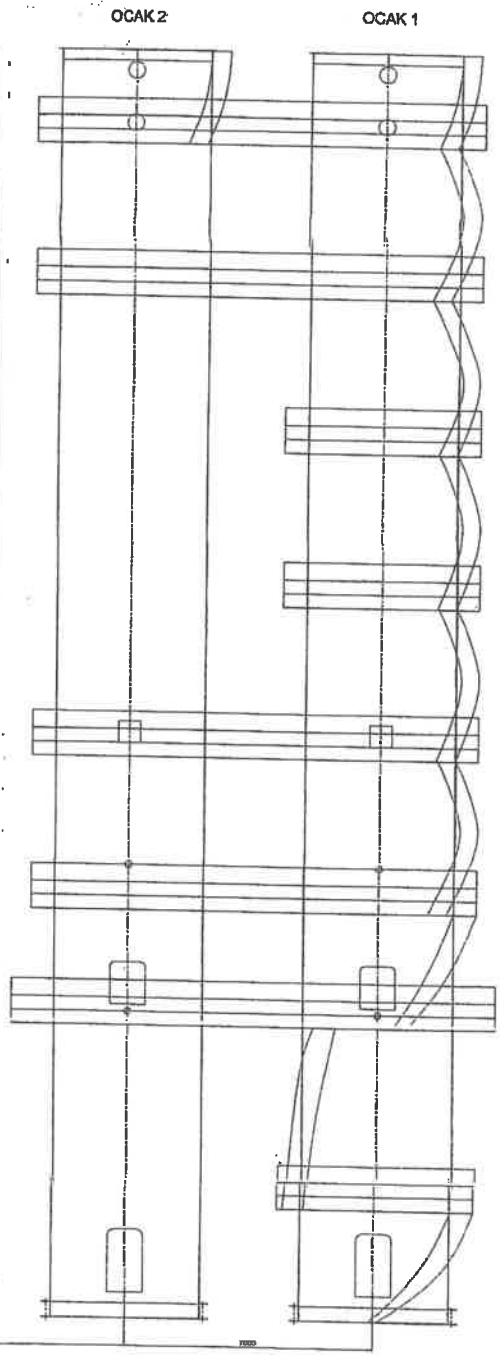

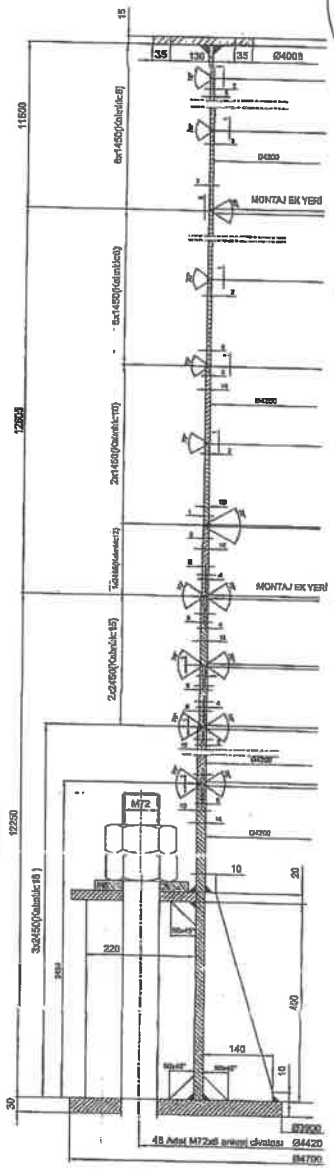

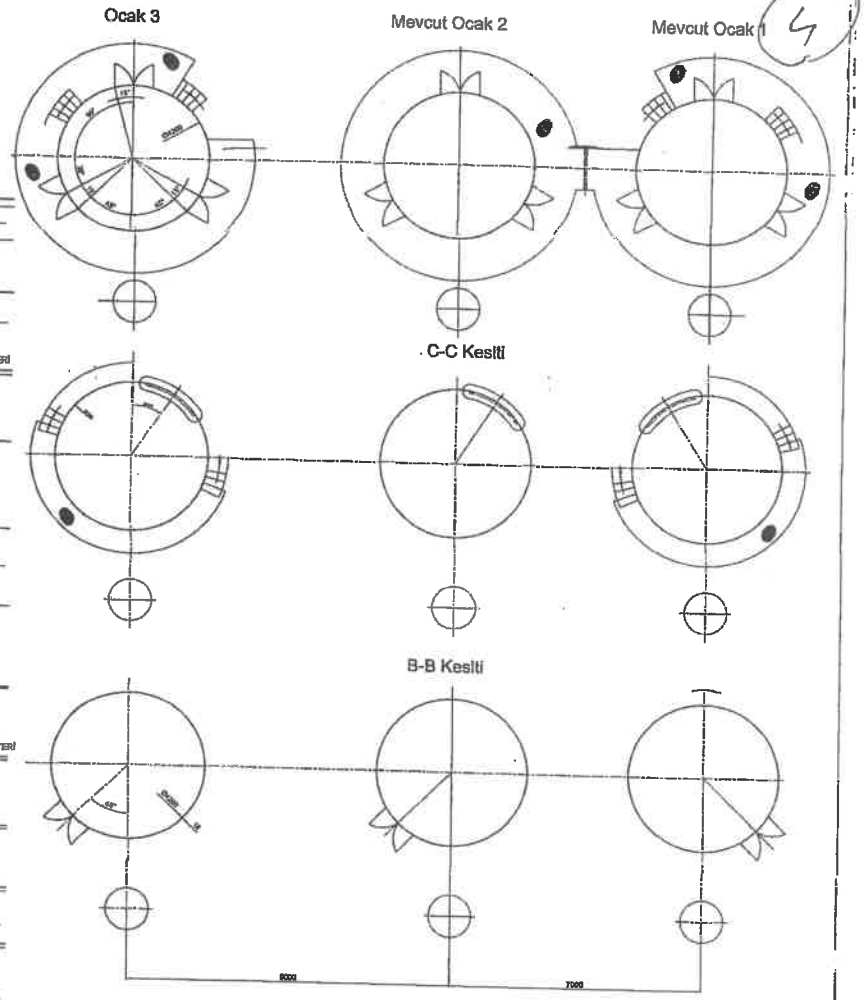

4

İŞ HAZIRLAMA
No 1095/131
Kitabı
olduğu yer
endiği tarih

TÜRKİYE ŞEKER FABRİKALARI A.Ş.
ANKARA MAKİNA FABRİKASI

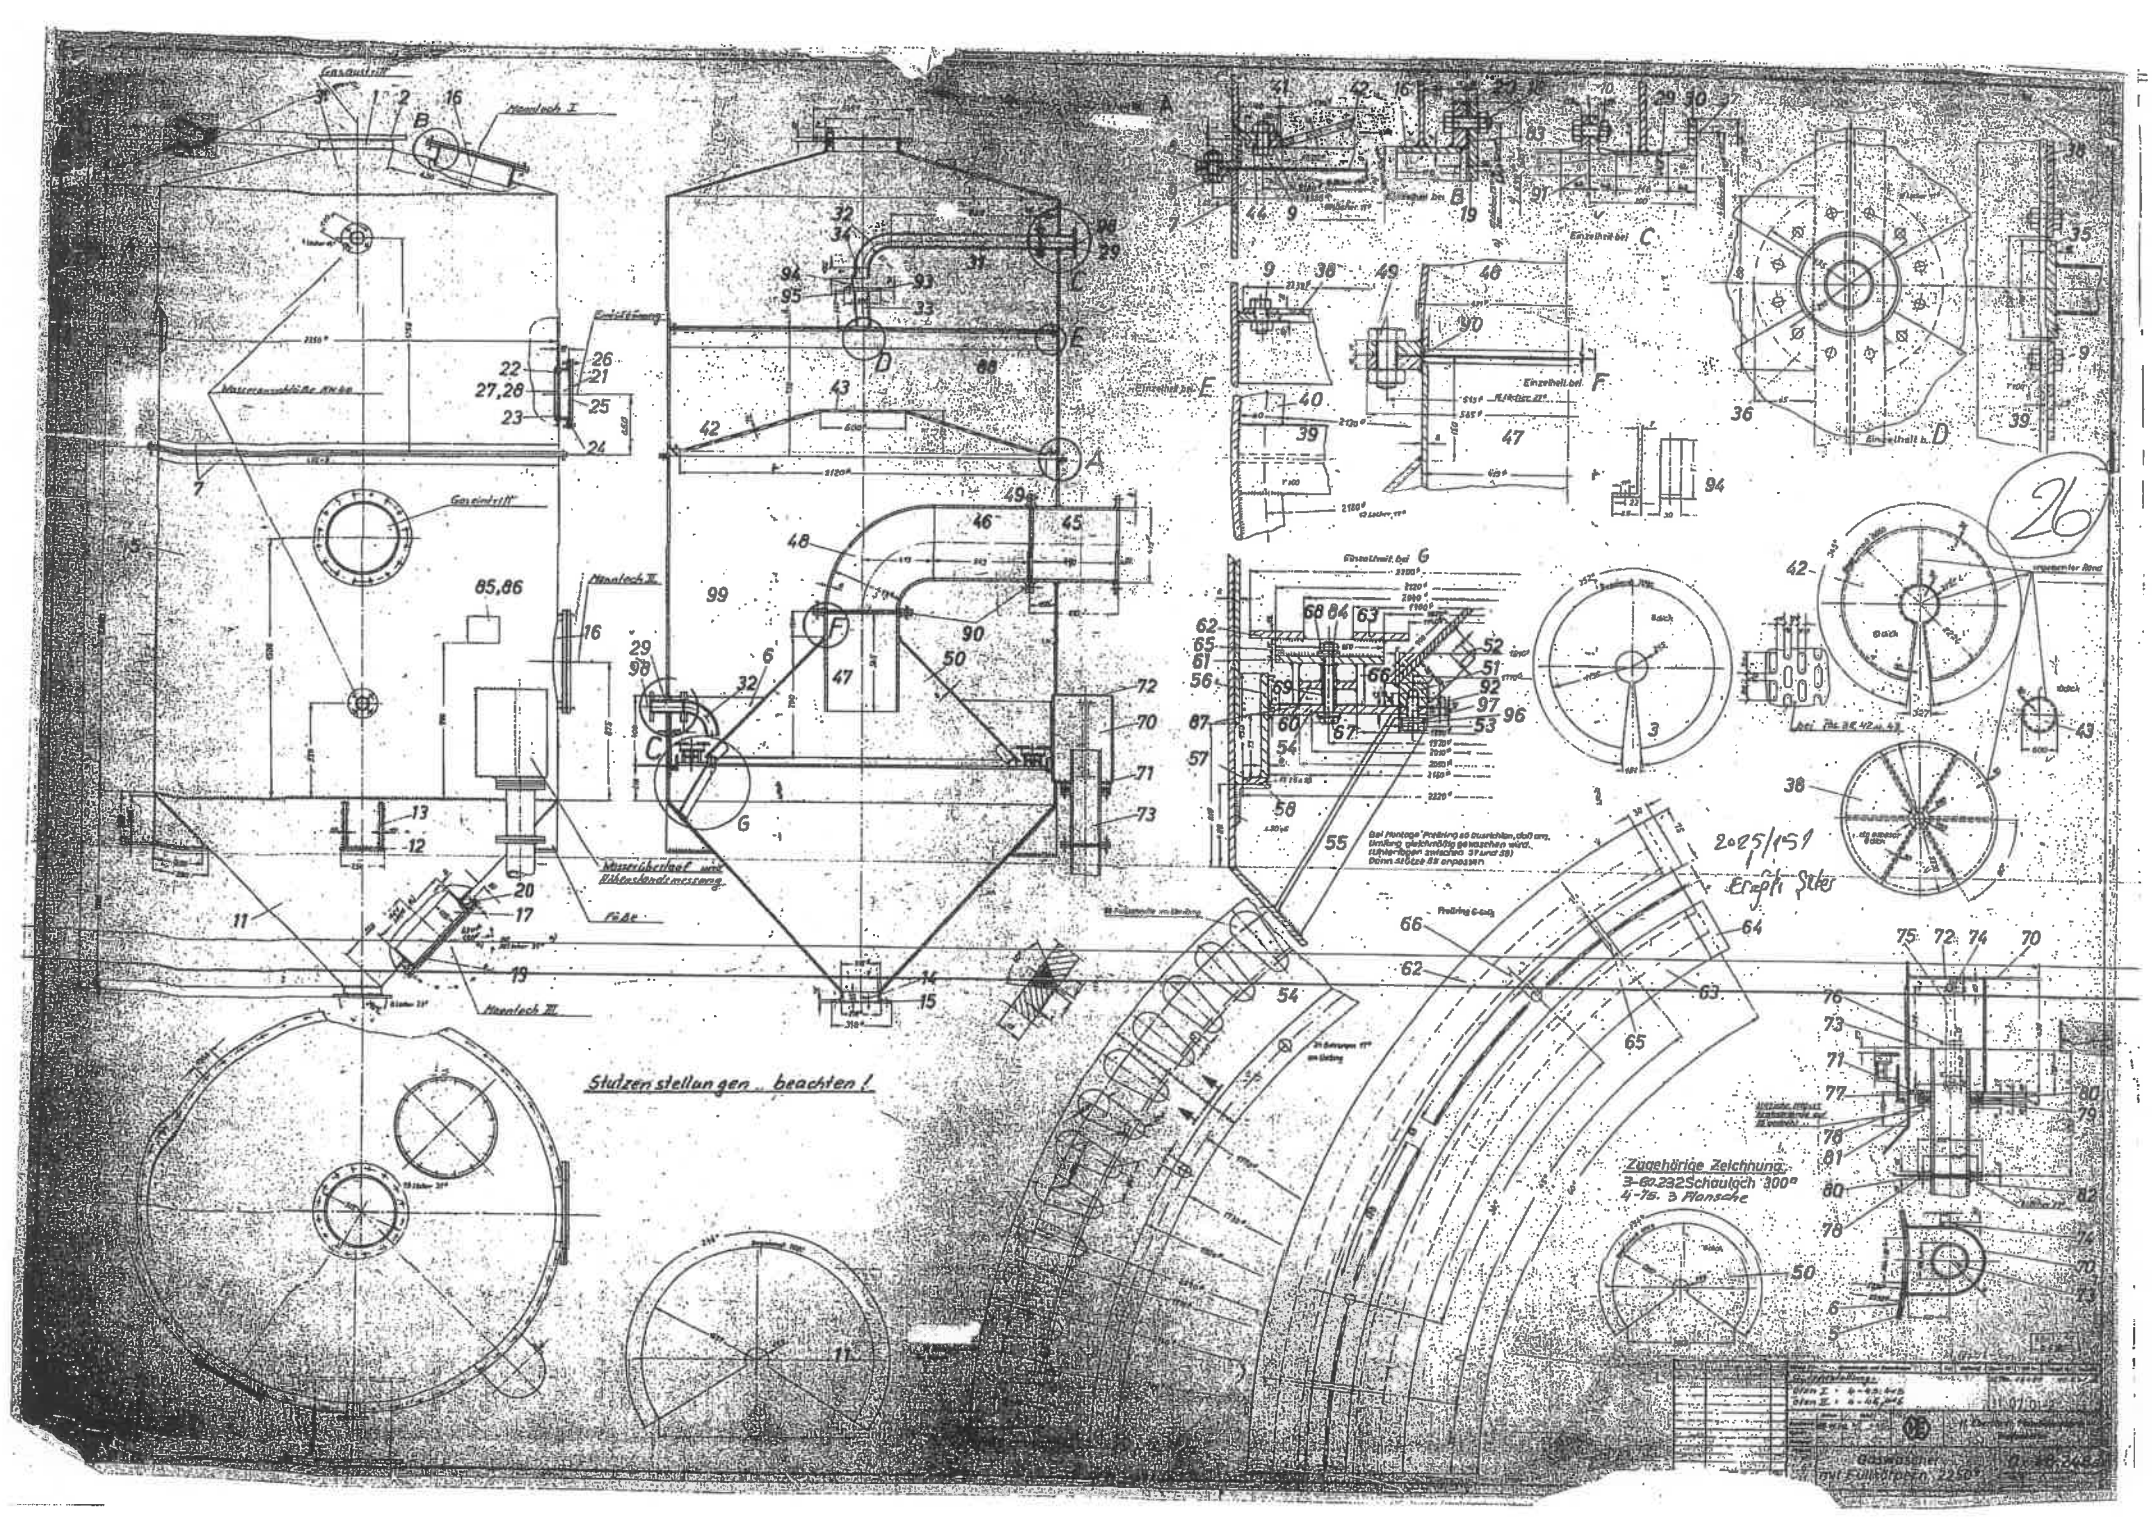
Gaseintritt
Gaseintritt
Messerüberlauf mit Flüssigkeitsdurchmesseg.
Füße
Einzelheit bei A
Einzelheit bei B
Einzelheit bei C
Einzelheit bei D
Einzelheit bei E
Einzelheit bei F
Einzelheit bei G
Stutzenstellungen beachten!
Zugehörige Zeichnung:
3-60.232 Schaulgch 300°
4-75. 3 Flansche
Gaswäscher
mit Füllkörpern 225°
2025/151
Ersatz für
26

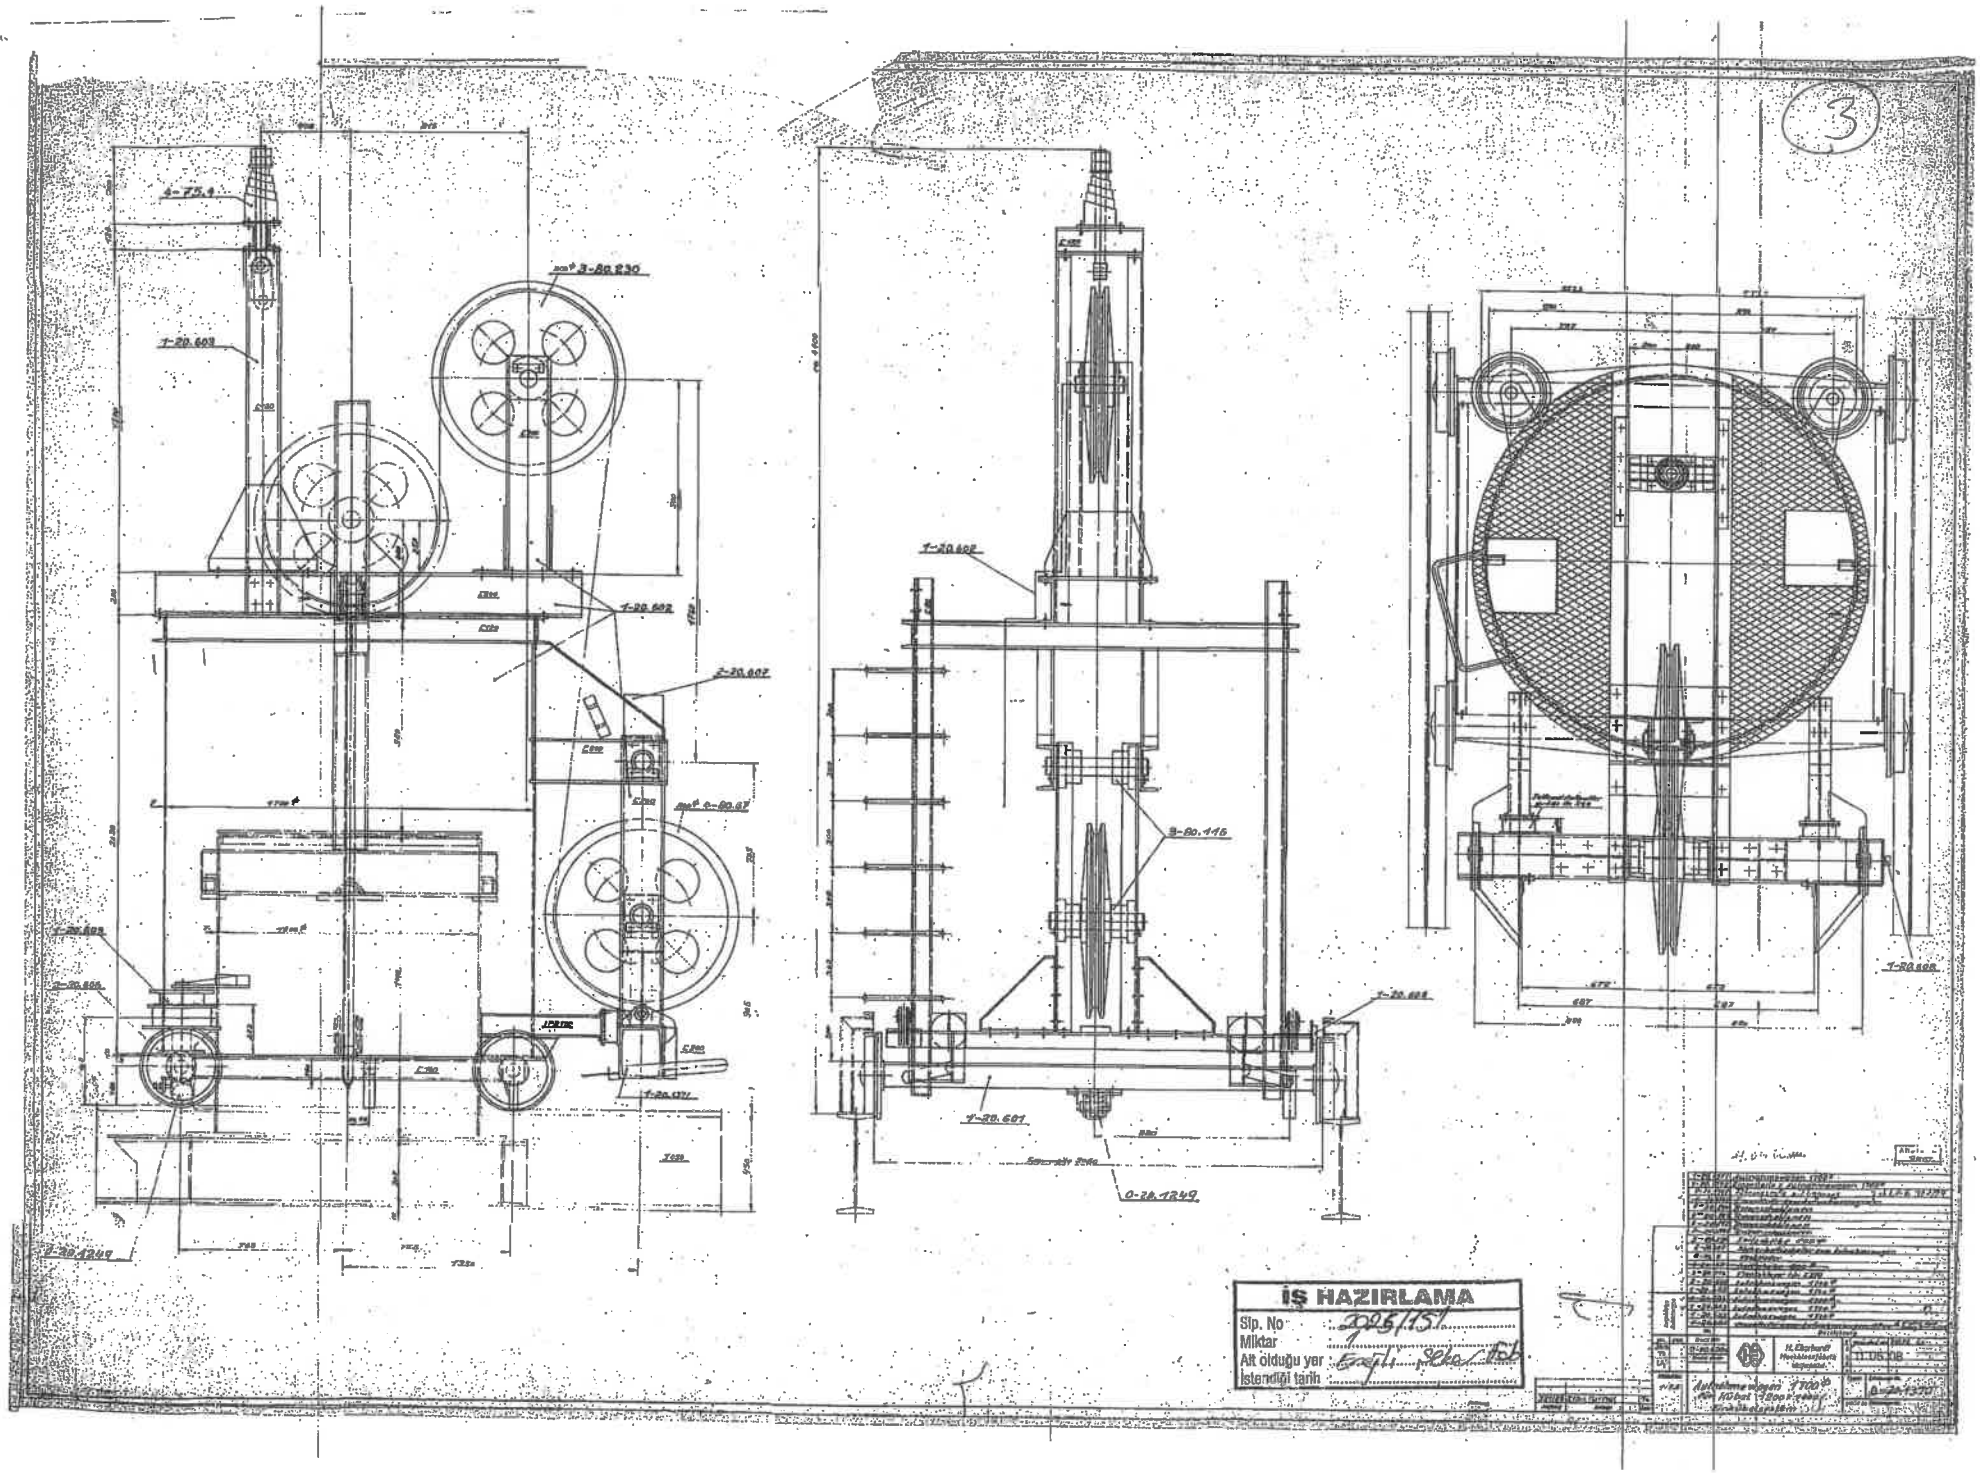
3
İŞ HAZIRLAMA
Sip. No
Miktar
Alt olduğu yer
İstendiği tarih

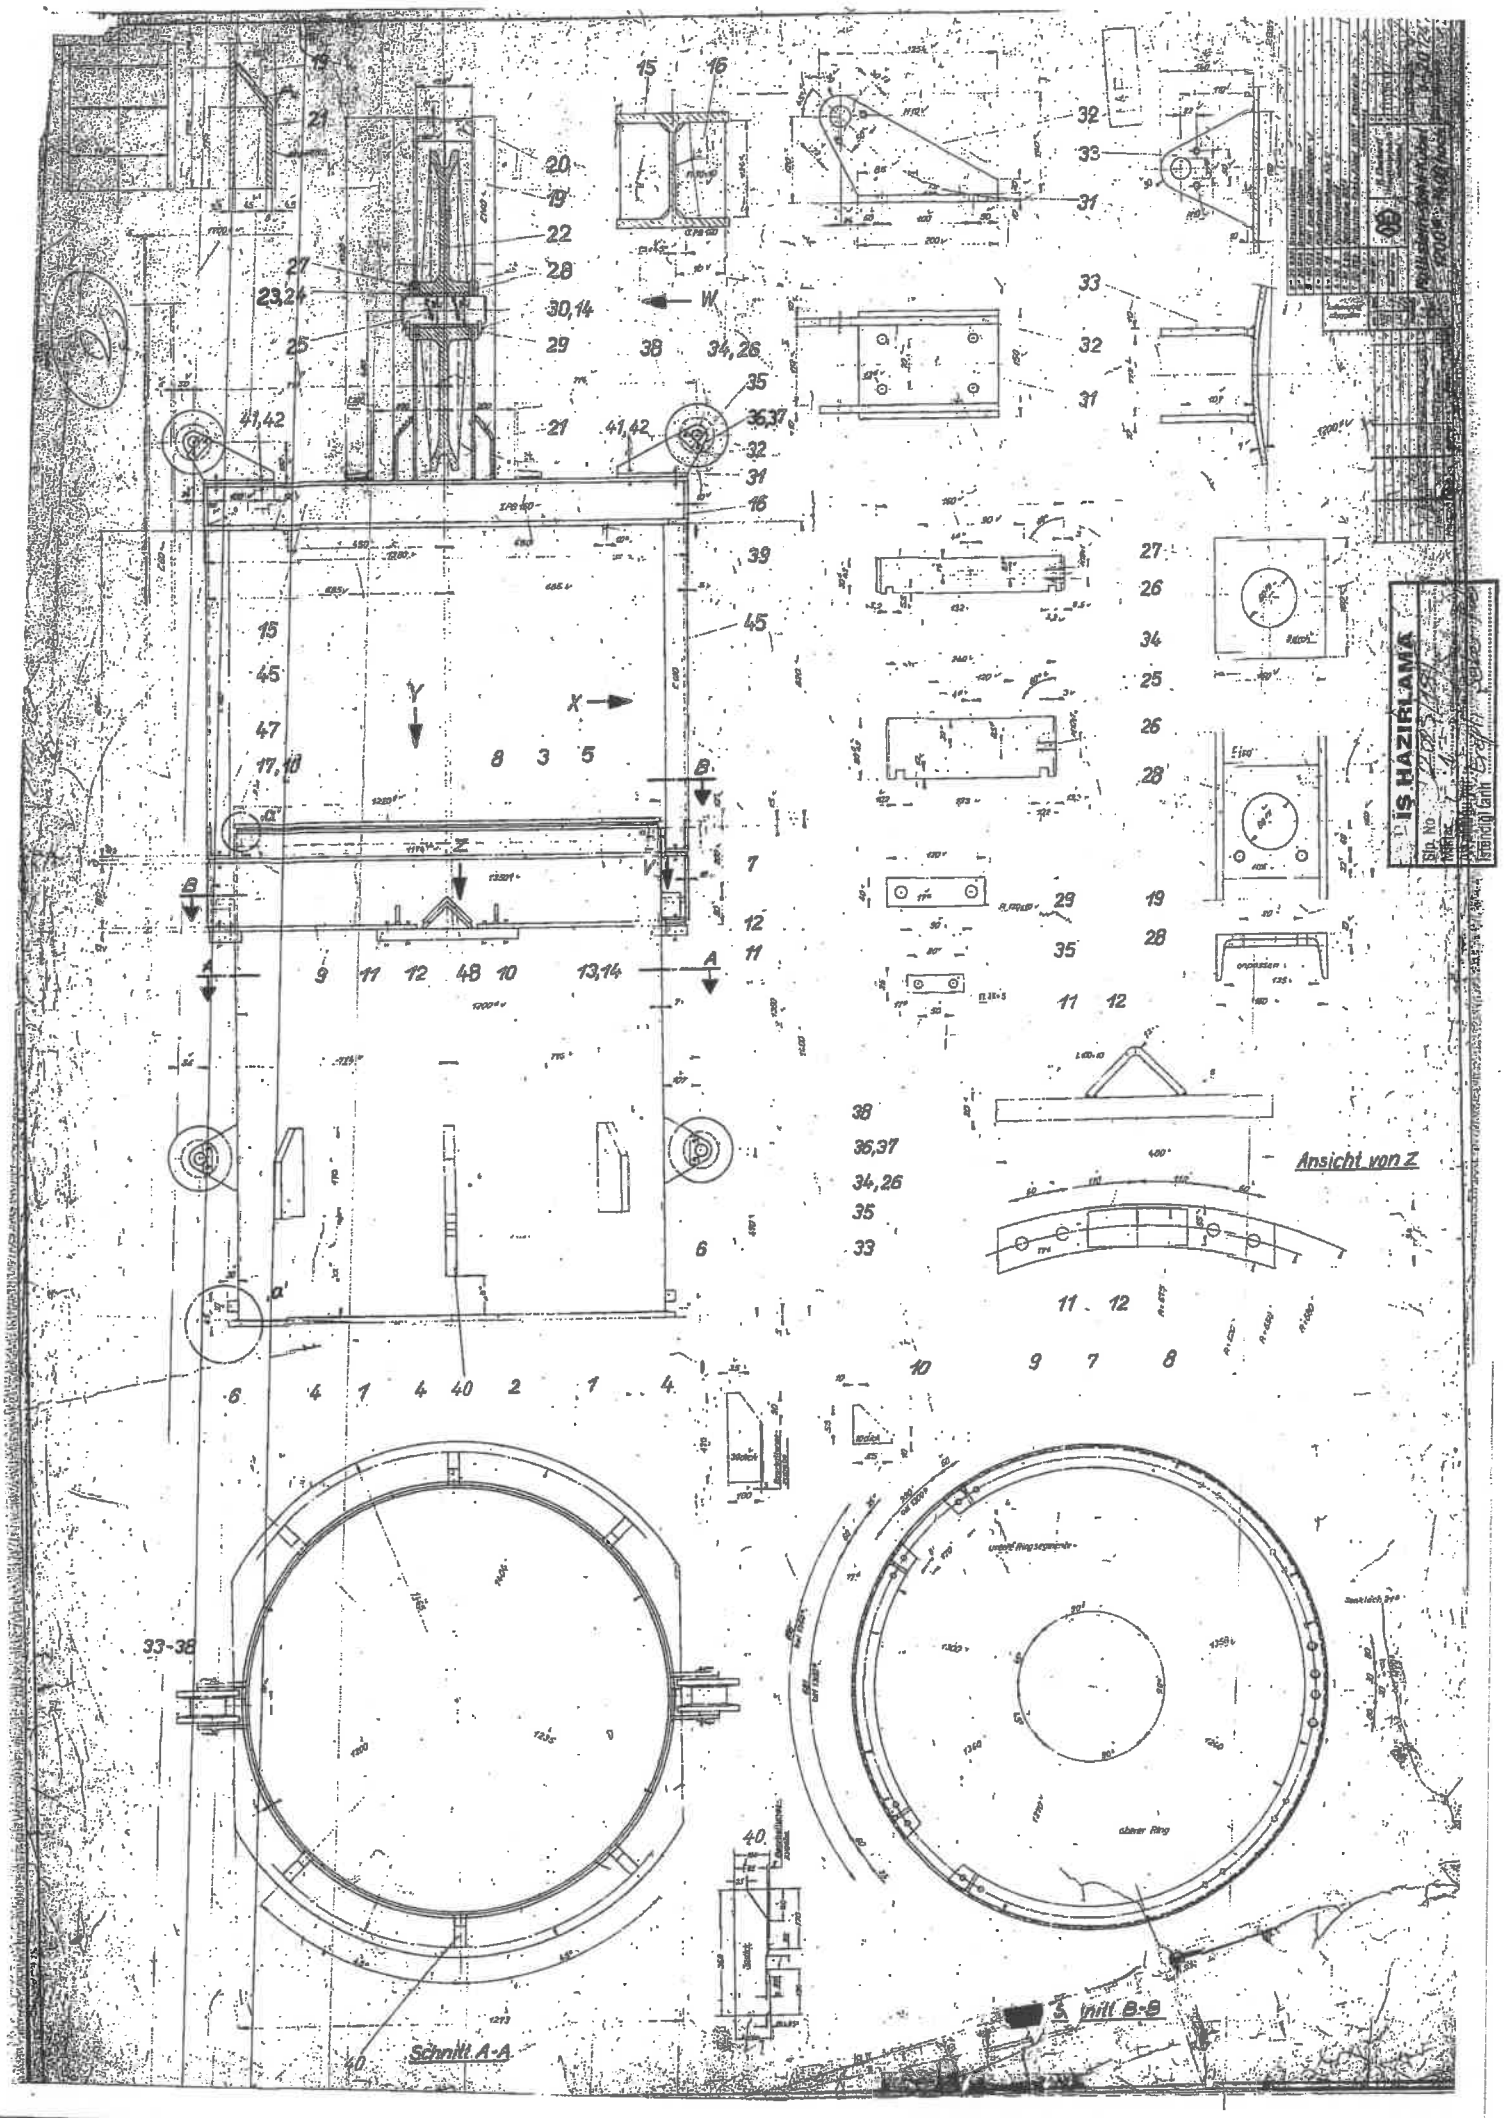
Ansicht von Z
Schnitt A-A
Schnitt B-B
IS HAZIRLAMA

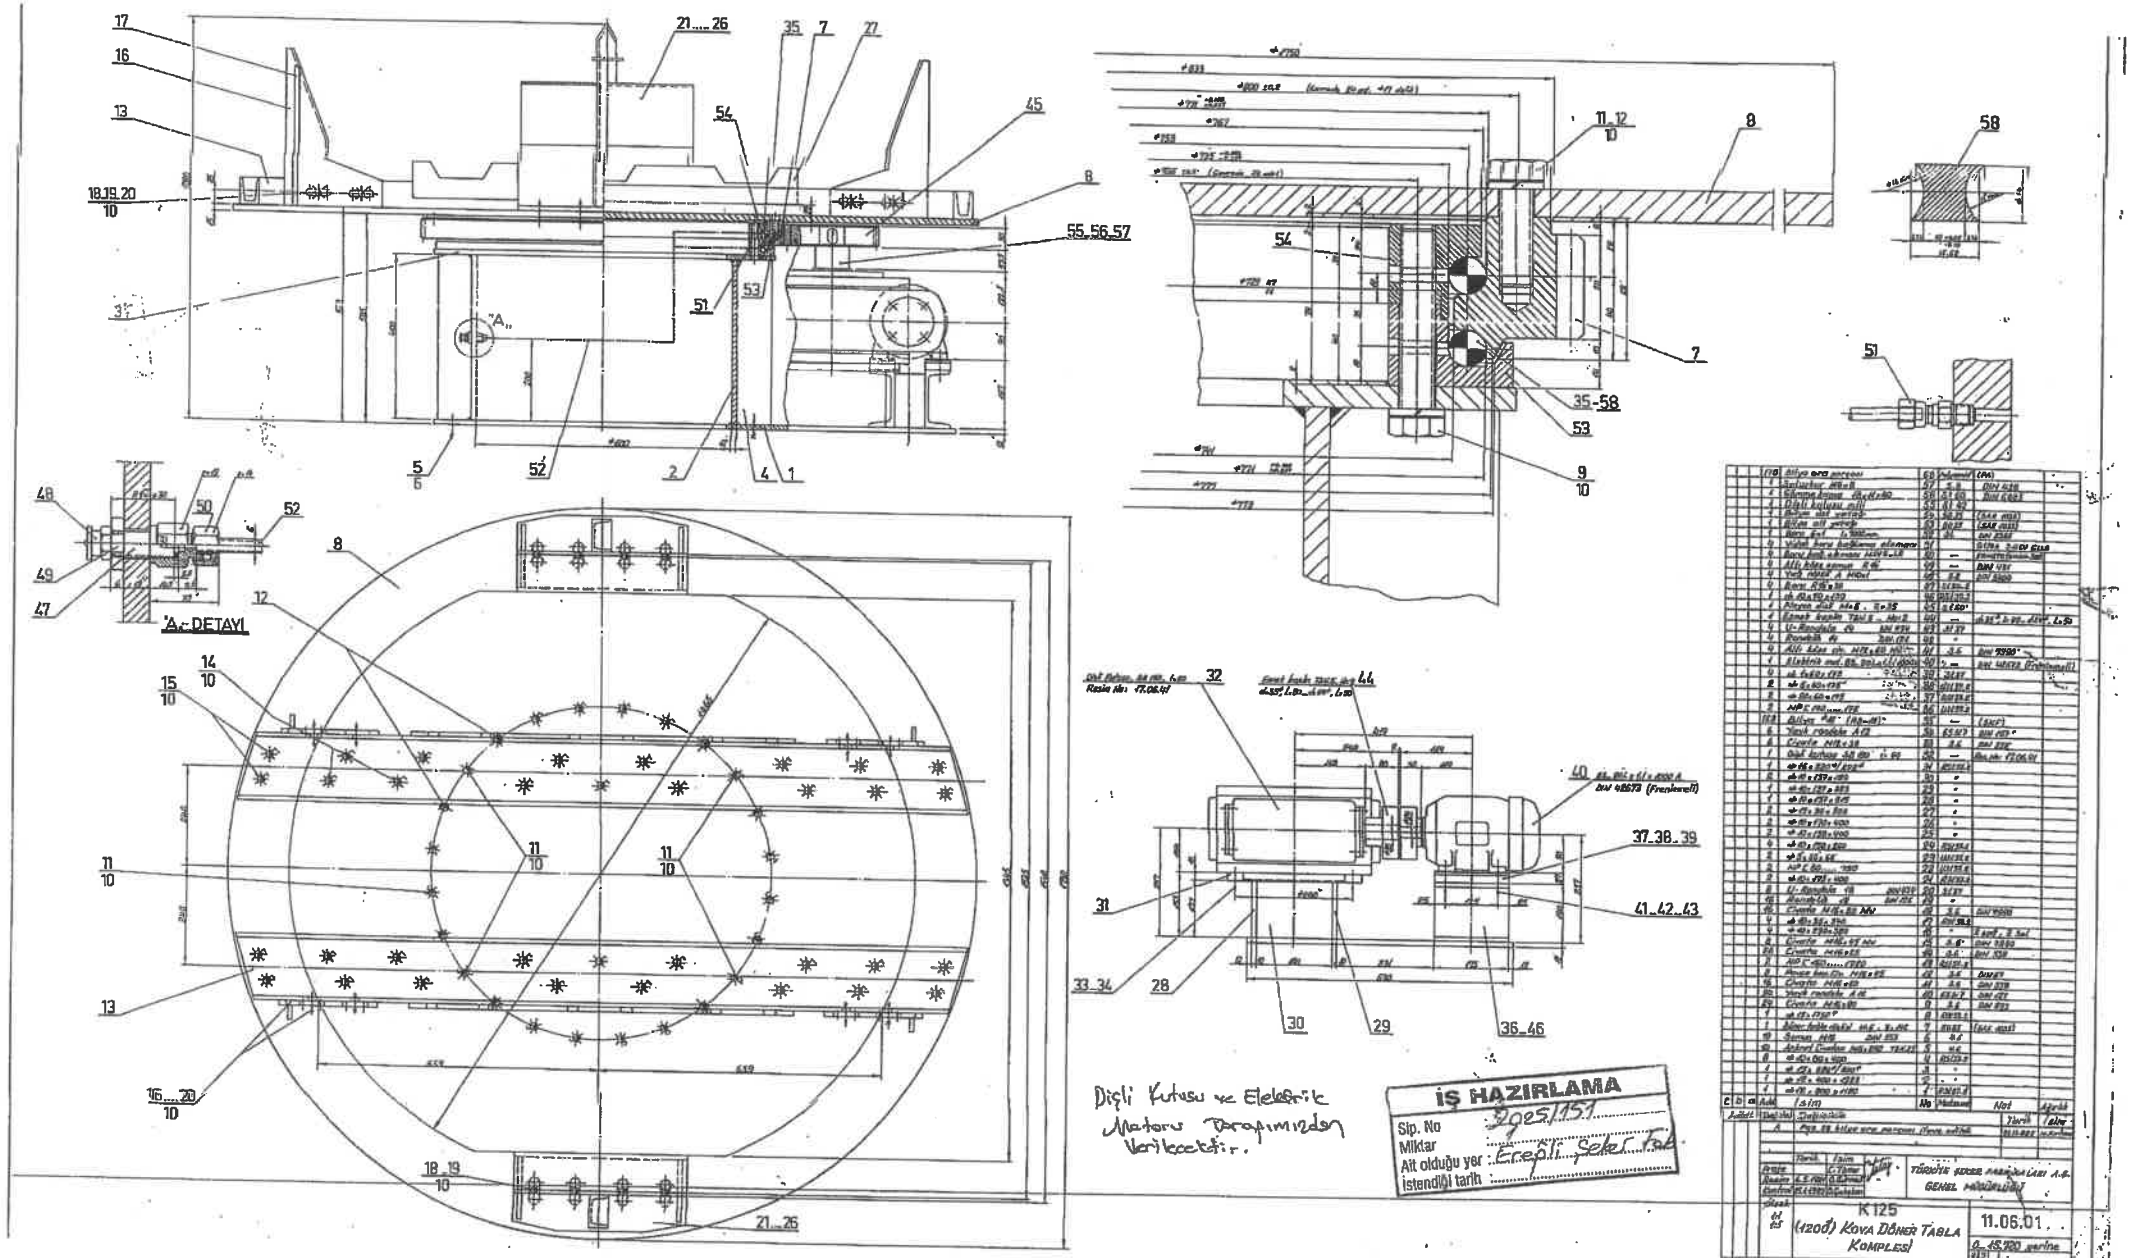
"A" DETAYI
Dişli Kutusu ve Elektrik Motoru Tarafımızdan Verilecektir.
İŞ HAZIRLAMA
Sip. No 2025/151
Miktar
Ait olduğu yer : Ereğli Şeker Fab.
İstendiği tarih
TÜRKİYE ŞEKER FABRİKALARI A.Ş.
GENEL MÜDÜRLÜĞÜ
K125
(120Ø) KOVA DÖNER TABLA KOMPLESİ
11.06.01

28

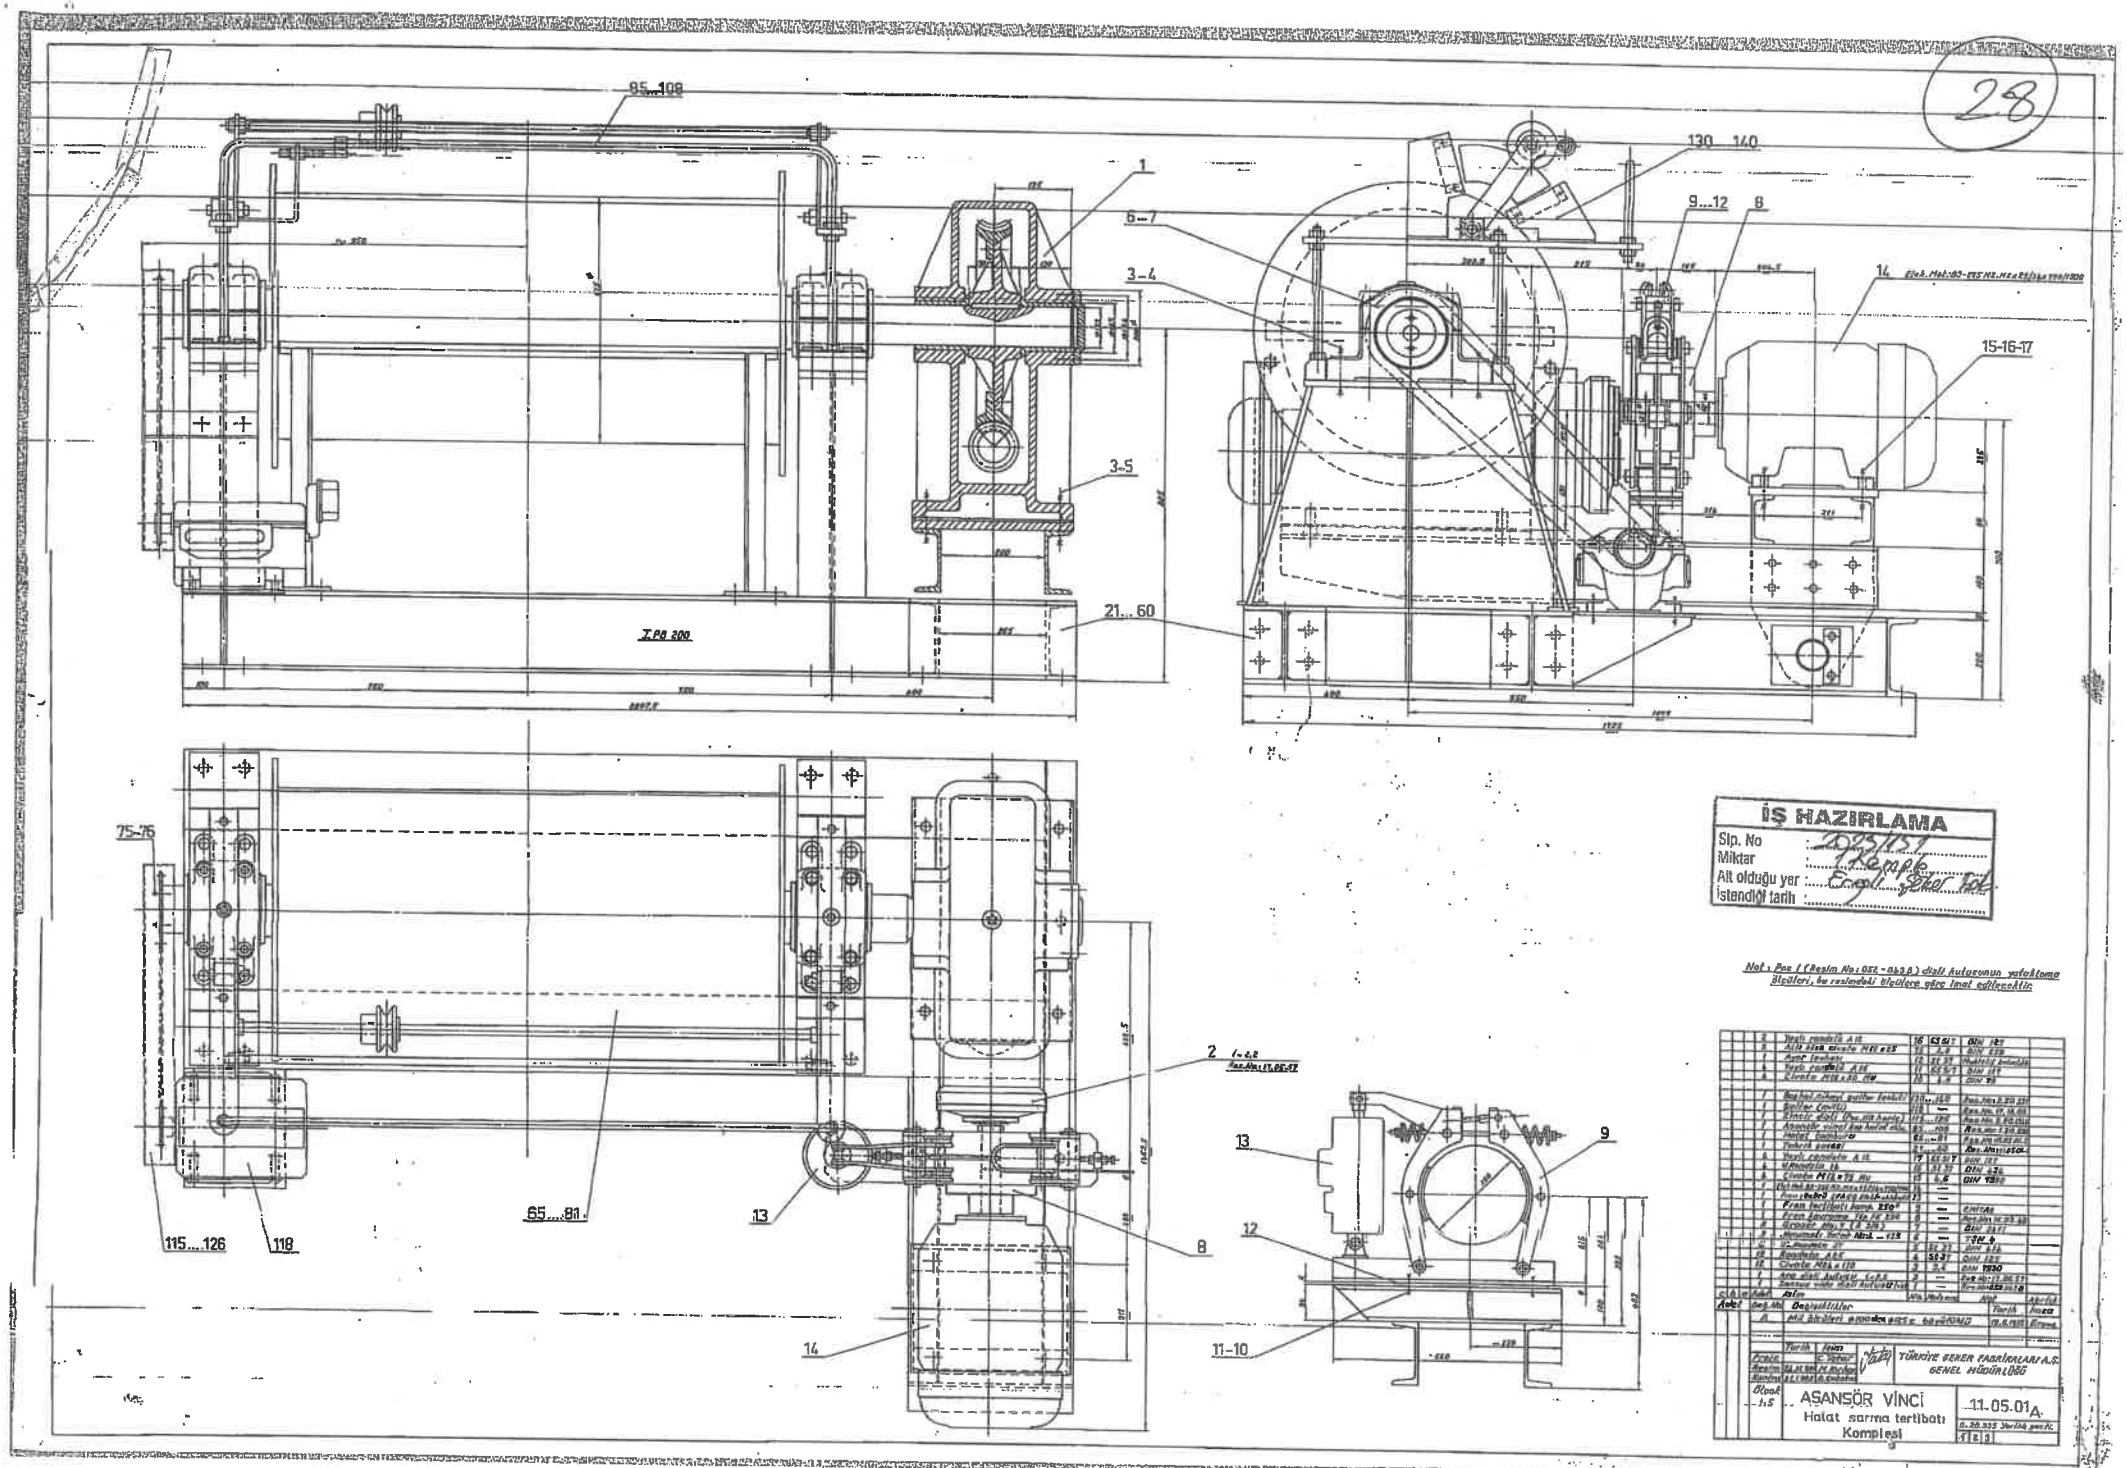
95...109
1
6-7
3-4
3-5
21...60
130 140
9...12
8
14
15-16-17
75-76
115...126
118
65...81
13
2
8
14
12
11-10
9
İŞ HAZIRLAMA
Sip. No
Miktar
Alt olduğu yer
İstendiği tarih
Not: Poz. (Resim No: 052-0b2.8.) dişli kutusunun yataklama ölçüleri, bu resimdeki bileşiğe göre tesbit edilecektir.
TÜRKİYE BEKER FABRİKALARI A.Ş.
GENEL MÜDÜRLÜĞÜ
Ölçek 1:5
ASANSÖR VİNCİ
Halat sarma tertibatı Kompleksi
11.05.01A.

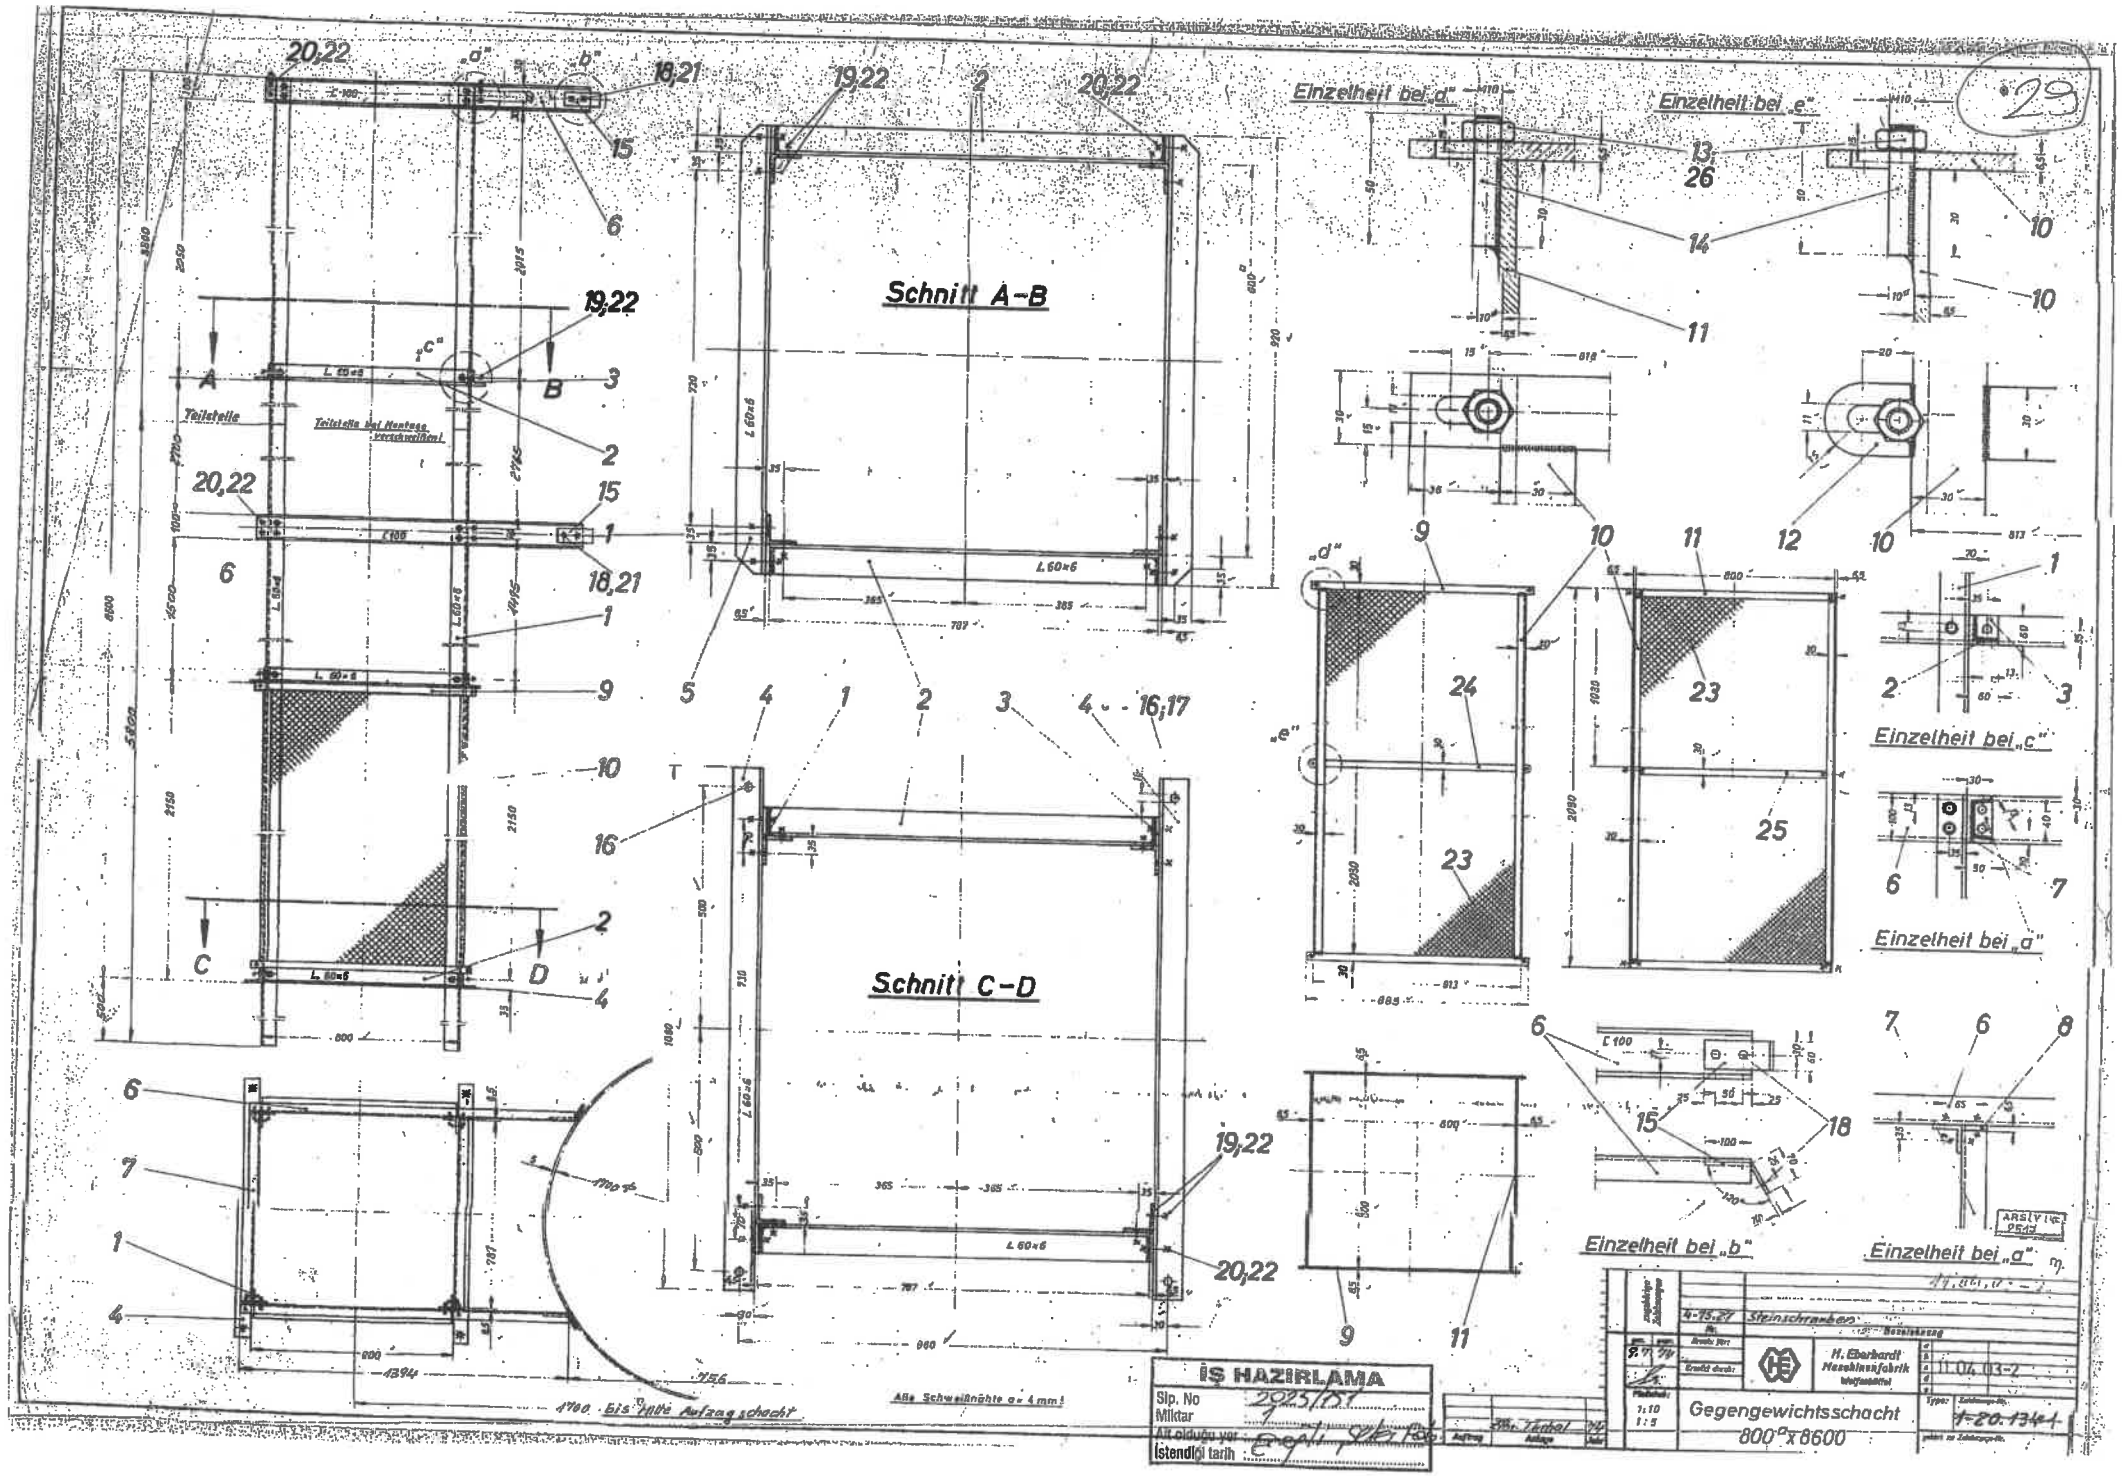
Schnitt A–B
Schnitt C–D
Einzelheit bei „a"
Einzelheit bei „b"
Einzelheit bei „c"
Einzelheit bei „d"
Einzelheit bei „e"
Teilstelle
Teilstelle bei Montage verschweißen!
Alle Schweißnähte a = 4 mm!
Gegengewichtsschacht
800°x8600
H. Eberhardt Maschinenfabrik
Steinschrauben
11.04.03-2
1:20.1341
İŞ HAZIRLAMA
Sip. No 2025/157
Miktar 1
Alt oldu'u yer
İstendi'i tarih

27

İŞ HAZIRLAMA

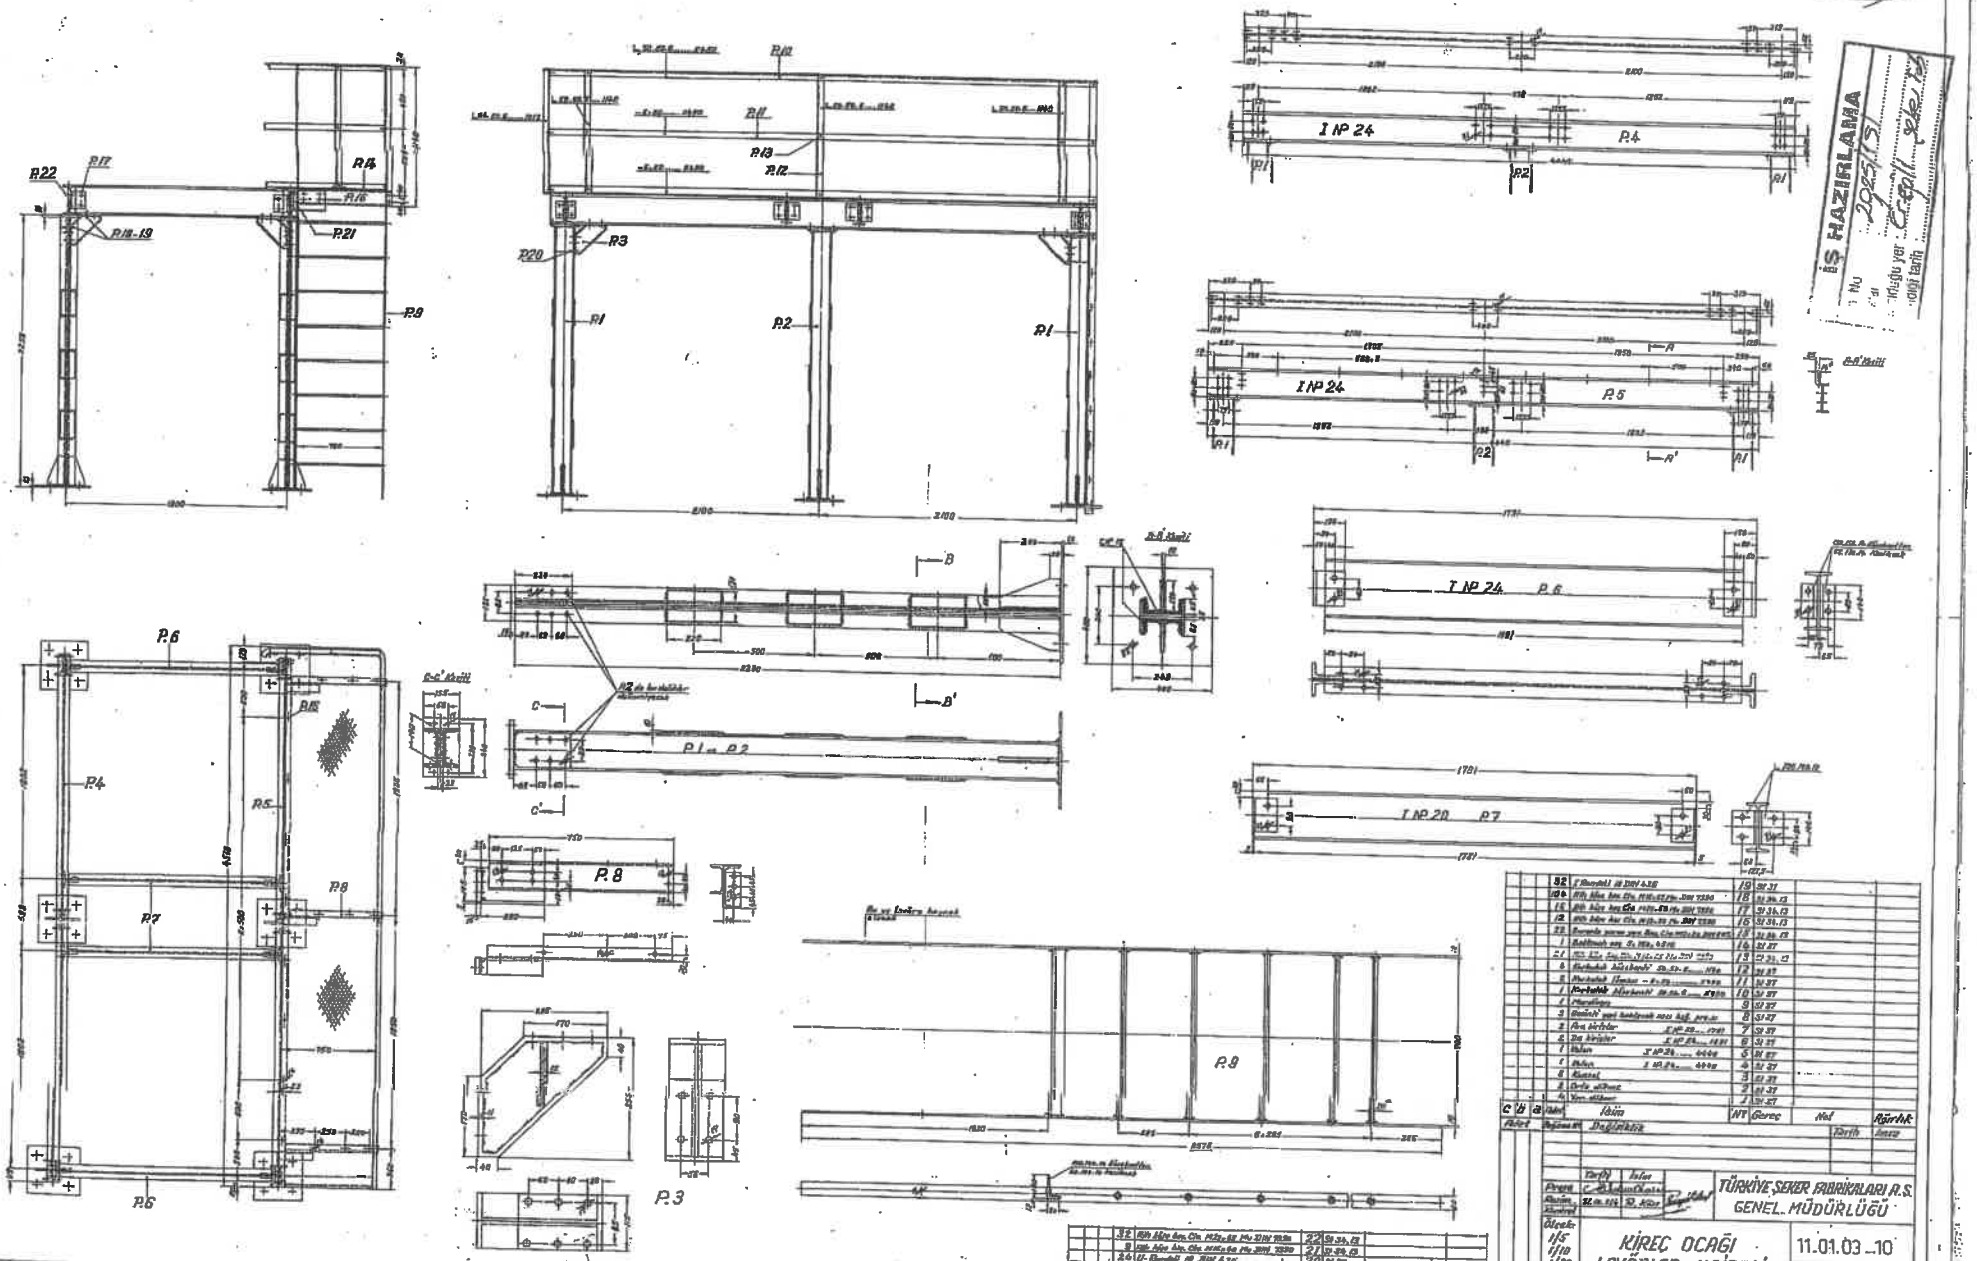

		32	[Profil 18 DIN 1026	19	St 37				
		104	Gift bükülmüş kare çelik profil-St 37 DIN 1336	18	St 34.13				
		15	Gift bükülmüş kare çelik profil-St 37 DIN 1336	17	St 34.13				
		12	Gift bükülmüş kare çelik profil-St 37 DIN 1336	16	St 34.13				
		22	Boruda yuvarlak çelik çubuk-St 37 DIN 1013	15	St 34.13				
		1	Kalıbınak saç St 37 DIN 1614	14	St 37				
		21	Gift bükülmüş kare çelik profil-St 37 DIN 1336	13	St 34.13				
		6	Kalıbınak bükülmüş St 37 DIN 1614	12	St 37				
		8	Kalıbınak [illegible] St 37 DIN 1614	11	St 37				
		1	Kalıbınak bükülmüş St 37 DIN 1614	10	St 37				
		1	Kalıbınak	9	St 37				
		3	Gömülü yuvarlak çelik çubuk DIN 1013 St 37	8	St 37				
		2	Ray ucu	7	St 37				
		6	Ray köprüler	6	St 37				
		1	Bulon	5	St 37				
		1	Bulon	4	St 37				
		8	Kontel	3	St 37				
		8	Orta ultuz	2	St 37				
		4	Yan ultuz	1	St 37				
C	D	Adet	İsim	NT	Gereç	Not	Ürün kodu		

		32	Gift bükülmüş kare çelik profil-St 37 DIN 1336	22	St 34.13		
		8	Gift bükülmüş kare çelik profil-St 37 DIN 1336	21	St 34.13		
		24	U-Profil 18 DIN 1026	20	St 37		
C	D	Adet	İsim	NT	Gereç	Not	Ürün kodu

Adet	Değişiklik	Tarih	İmza

Tarih İsim
Çizen
Kontrol
Onaylayan

Ölçek 1/5 1/10 1/20

TÜRKİYE ŞEKER FABRİKALARI A.Ş.
GENEL MÜDÜRLÜĞÜ

KİREÇ OCAĞI
LAVÖRLER KAİDESİ

11.01.03 ..10

Yerine Tekrarlanır

47073-10 yerine

6

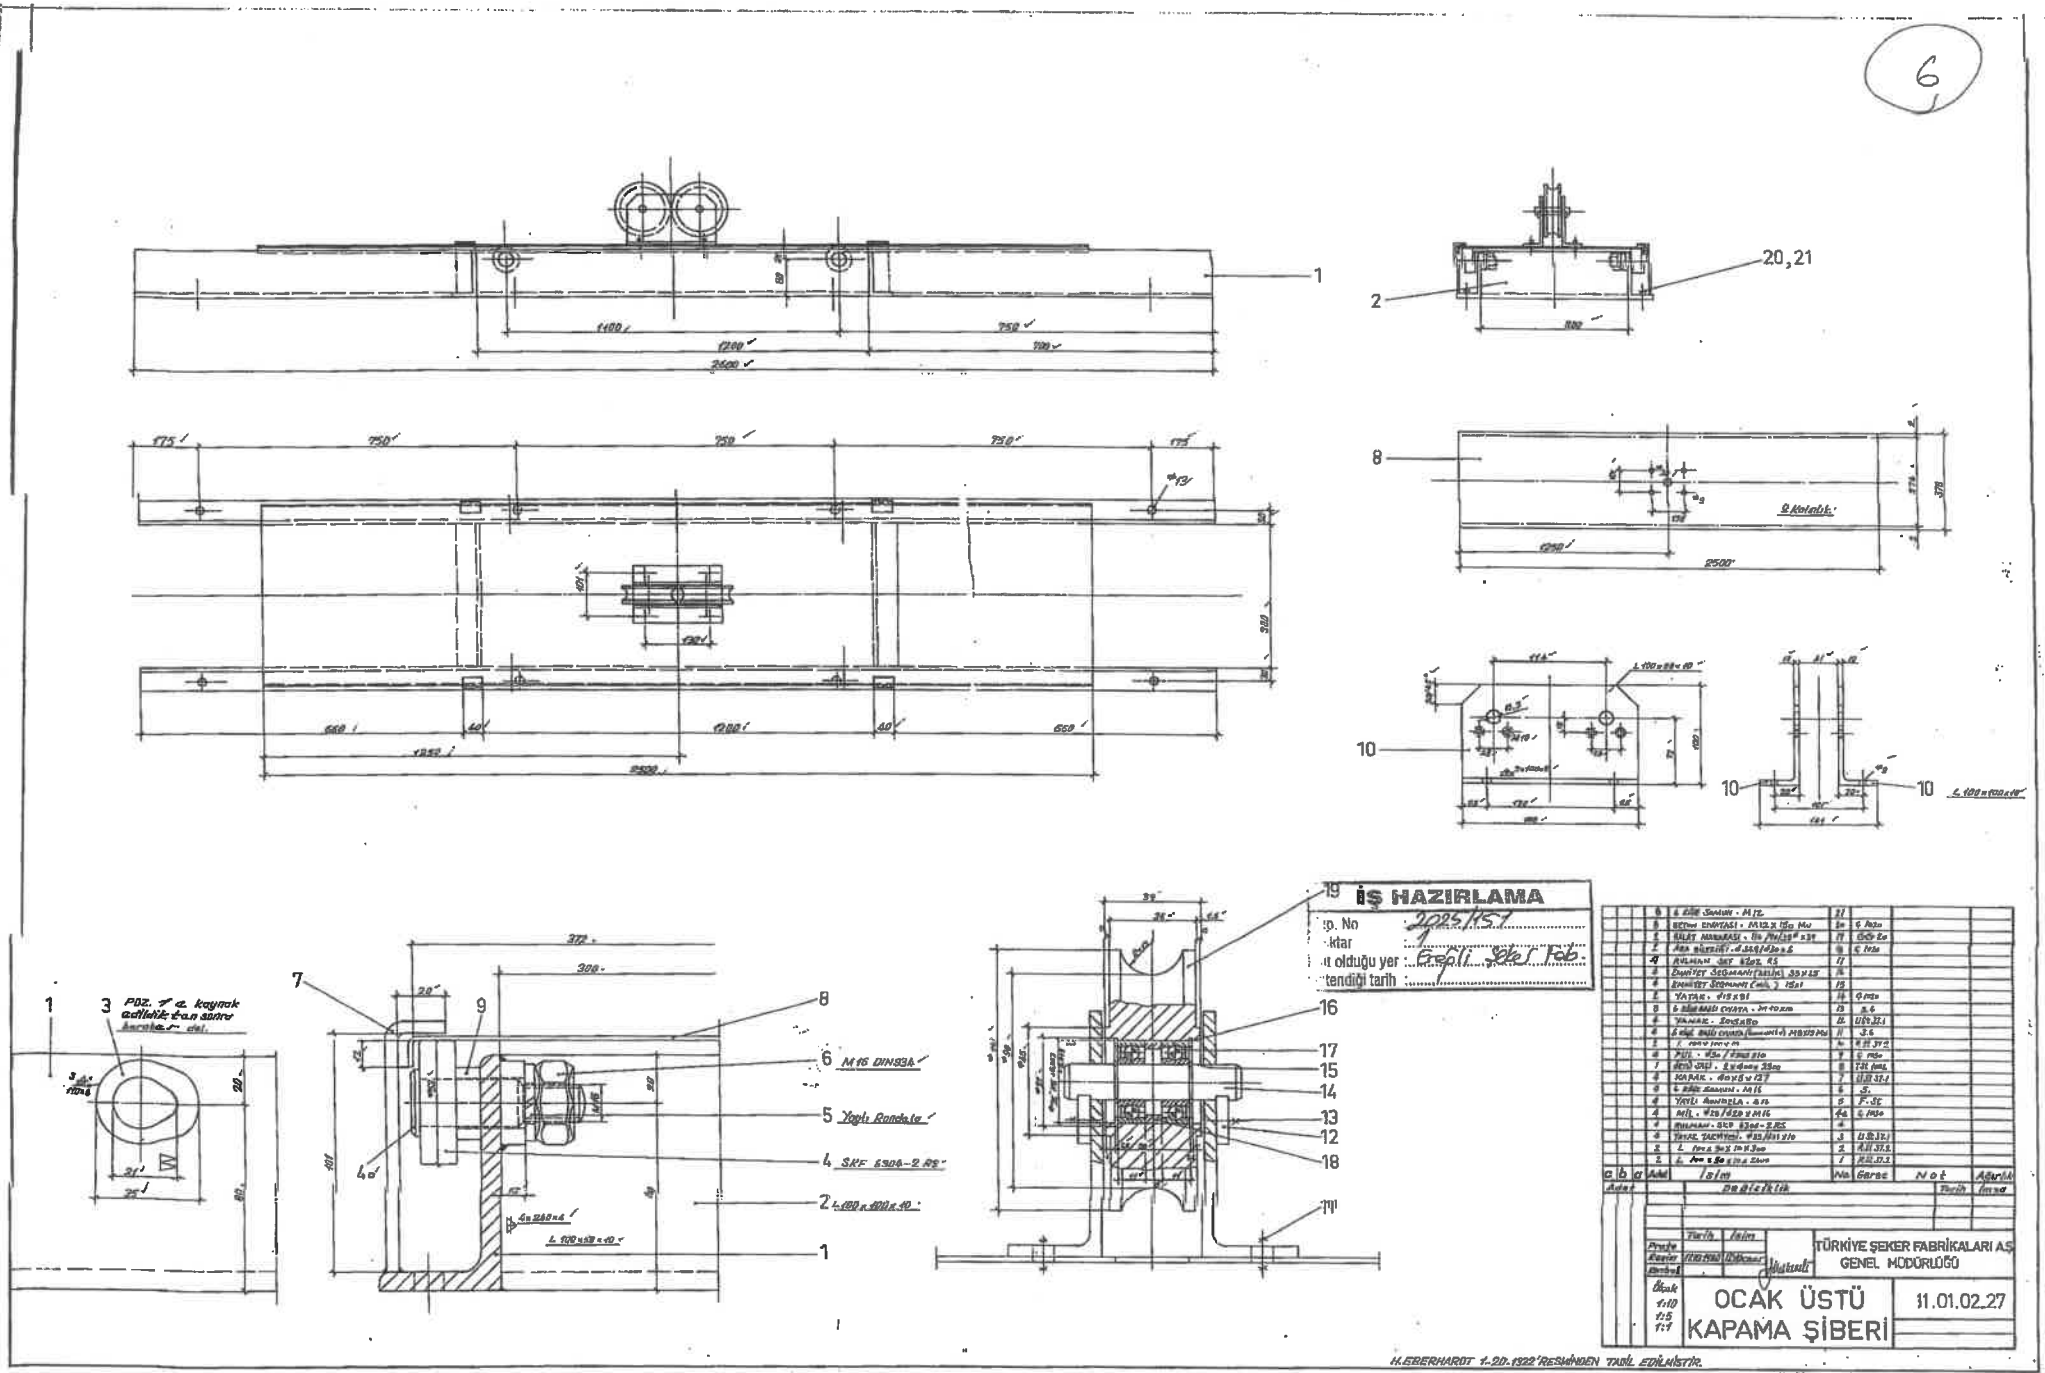
1
2
20,21
8
9 Kalıplık
10
10
L 100x100x10
POZ. 7 de. kayrak adlılık kısa sıkıştırılacak.
7
9
8
6 M16 DIN933
5 Yaylı Rondela
4 SKF 6306-2 RS
2 L 100x100x10
1
19
16
17
15
14
13
12
18
11
İŞ HAZIRLAMA
Sip. No 2025/157
Miktar
Mamul olduğu yer Ereğli Şeker Fab.
Teslim edildiği tarih
Adet | İsim | Malzeme | Ağırlık
Proje | Çizen | Kontrol | Onay
Ölçek 1:10 1:5 1:1
TÜRKİYE ŞEKER FABRİKALARI A.Ş.
GENEL MÜDÜRLÜĞÜ
OCAK ÜSTÜ KAPAMA ŞİBERİ
11.01.02.27
H.EBERHAROT 1.20.1922'RESMİNDEN TADİL EDİLMİŞTİR.

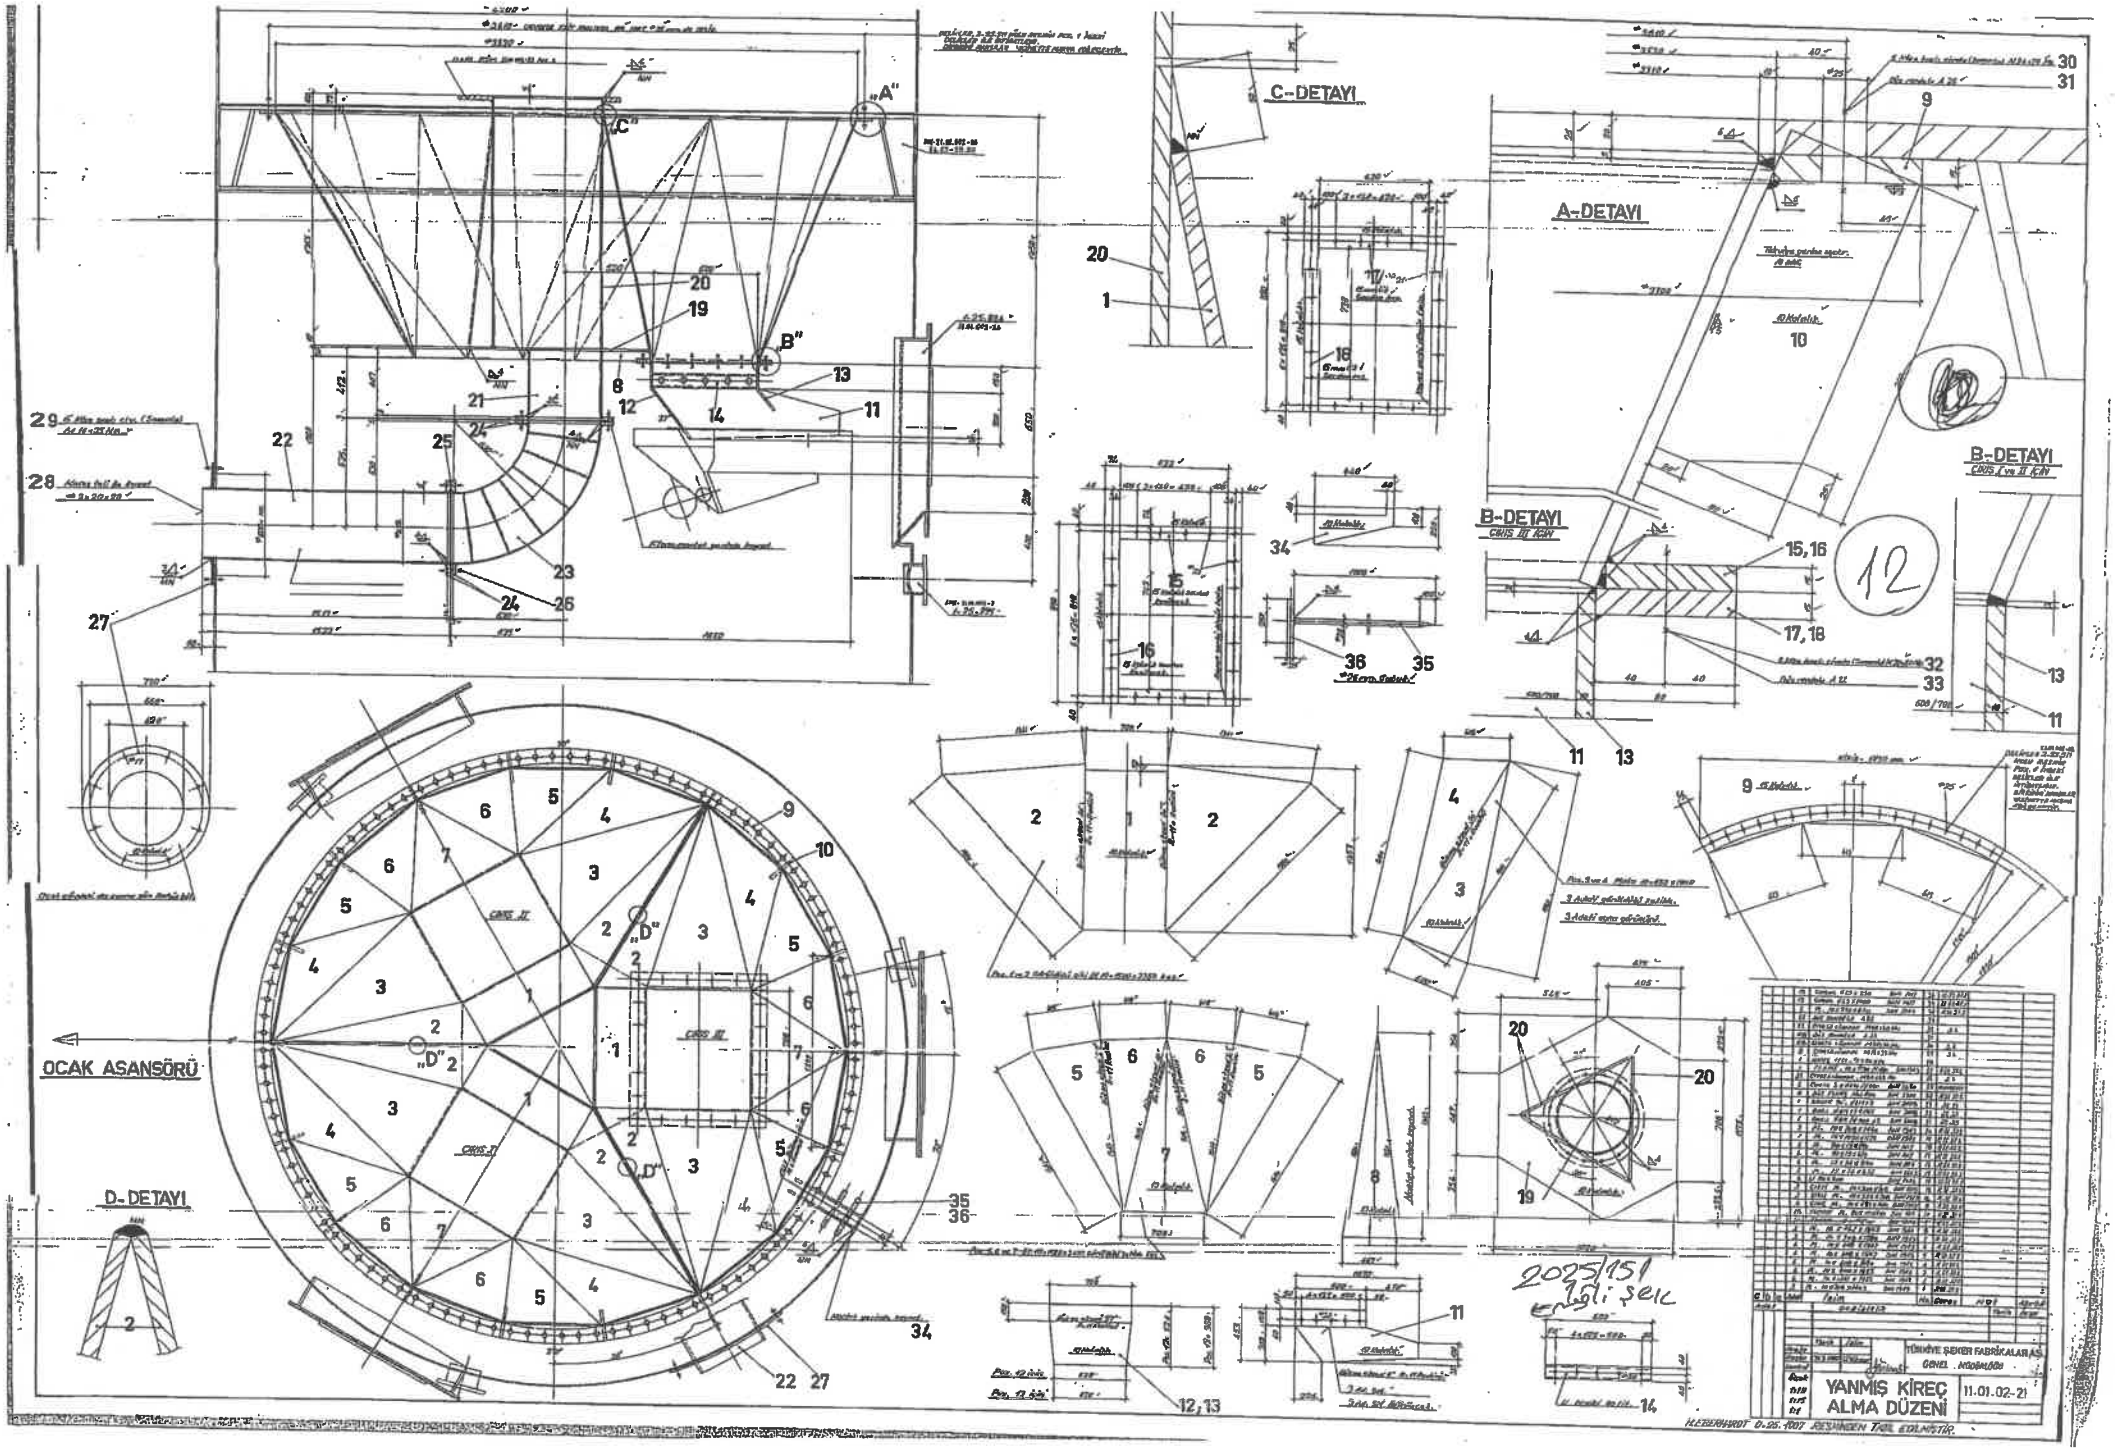
C-DETAYI
A-DETAYI
B-DETAYI
CRUS III İÇİN
B-DETAYI
CRUS I ve II İÇİN
D-DETAYI
OCAK ASANSÖRÜ
CRUS II
CRUS III
CRUS I
YANMIŞ KİREÇ ALMA DÜZENİ
11.01.02-21
TÜRKİYE ŞEKER FABRİKALARI A.Ş.
GENEL MÜDÜRLÜĞÜ
2025/151 sayılı şeklidir

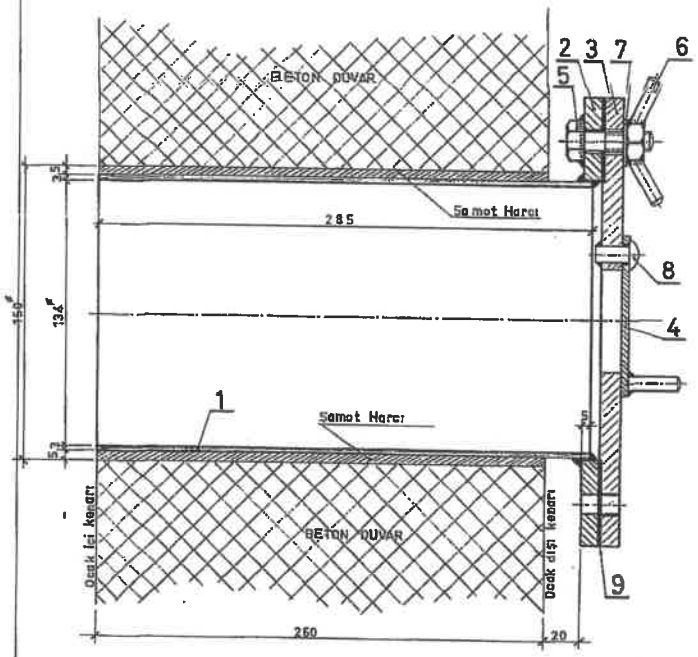

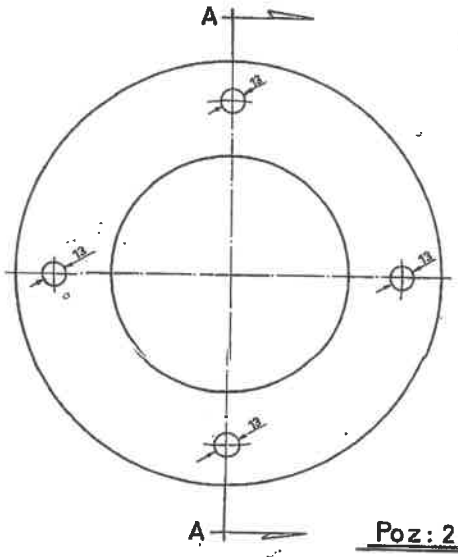

Poz: 2

A_A Kesiti

Poz: 3

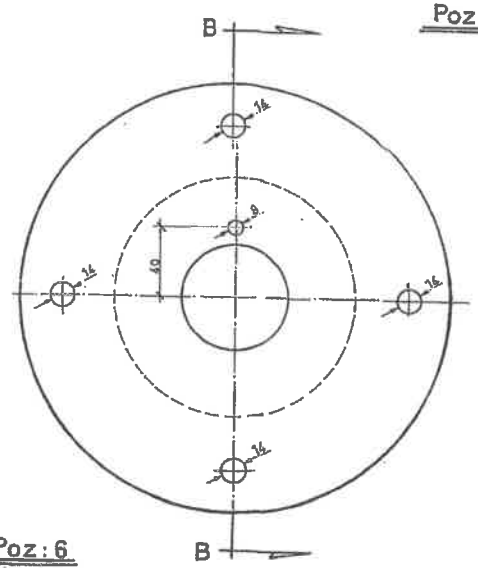

B_B Kesiti

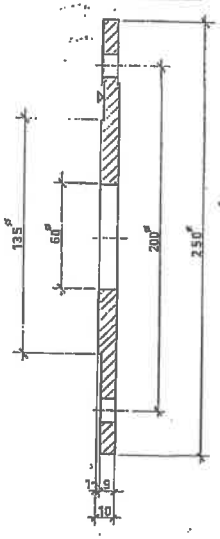

Poz: 6

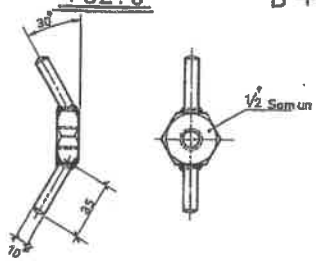

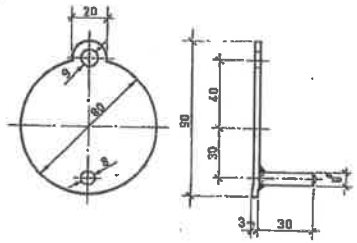

Poz: 4

Parça Listesi
(1. KOMPLE için)

Adet	Parçanın Adı	Poz. No	Malzeme
1	Conta ⌀ 2.... 250"x140"	9	amyant
1	Perçin 8"x15	8	Çelik
4	Rondela ⌀ 2.... 13"x25"	7	"
4	Saplı Somun 1/2"	6	"
4	Civata 1/2"x35	5	"
1	Kapak	4	"
1	Dış Flanş ⌀ 10.... 250"x60"	3	"
1	İç Flanş ⌀ 10.... 250"x140"	2	"
1	Boru 134"x140".....285	1	Çelik

İŞ HAZIRLAMA
İş No: 2025/151
Miktar: 1 Adet
İt olduğu yer: Gedell. Şeb. Müd.
İstendiği tarih:

GÖZETLEME DELİĞİ
Çelik Konstrüksiyonu
(1.Adet KİREÇ OCAĞI için 18 adet)

Ölçek: 1/2

11.01.01-78

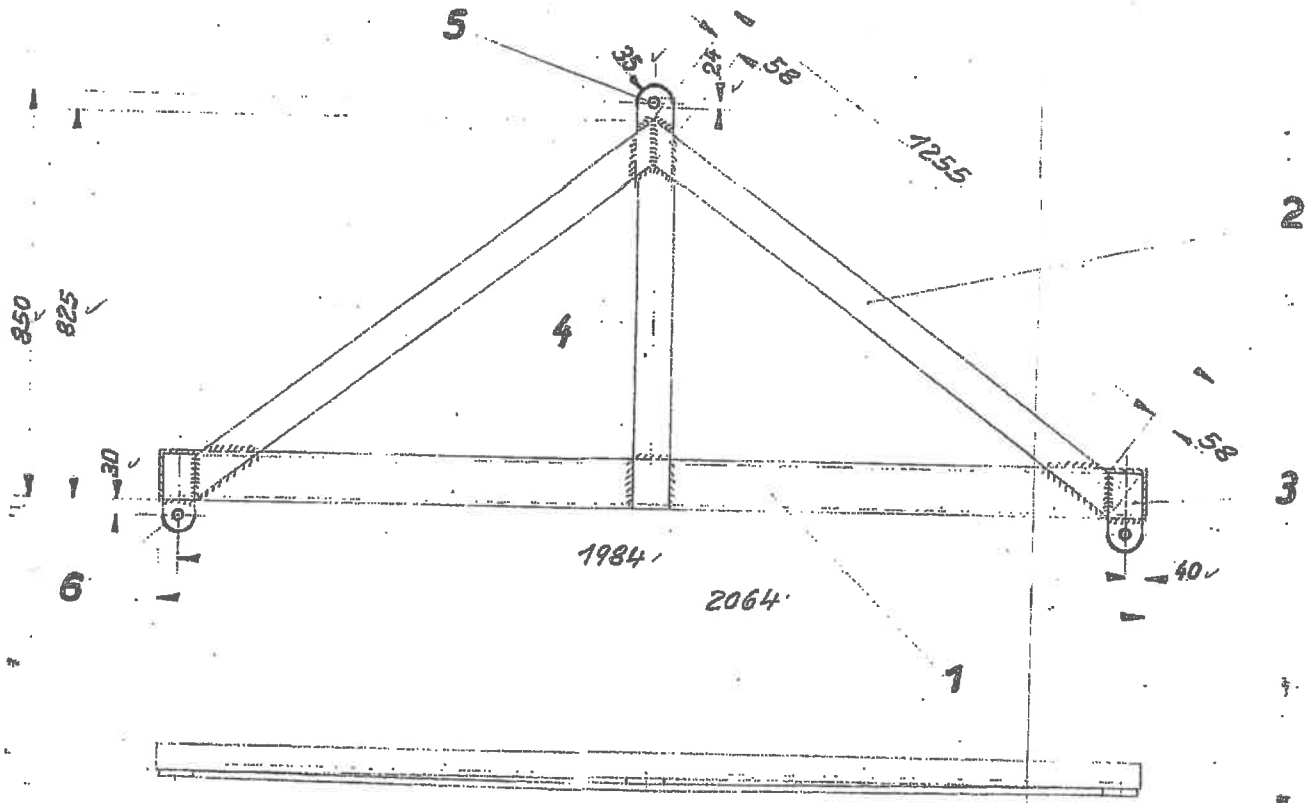

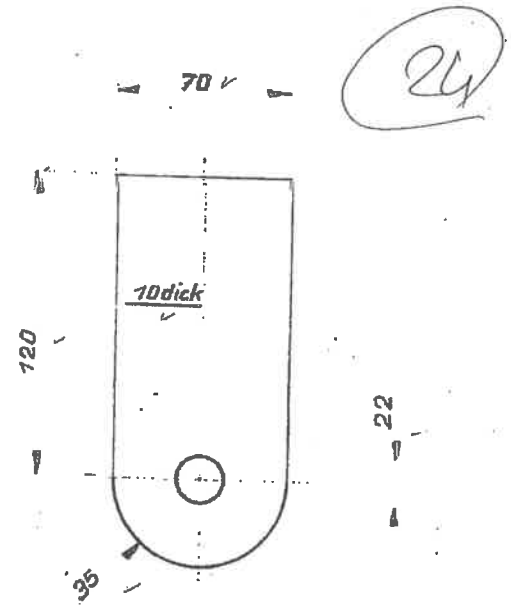

24

İŞ HAZIRLAMA
İş No : 2025/151
İkizar :
Alındığı yer : Ecgali Şk. Fab.
Bitirildiği tarih :

ARŞİV No 2665

Alle Schweißnähte a=4

Liste 3

Nr.	Bezeichnung

zugehörige Zeichnungen

gez.	gepr.	Ersatz für:
17.7.74		Ersetzt durch:

H. Eberhardt
Maschinenfabrik
Wolfenbüttel

a	
b	
c	11.01.01-77
d	
e	

Maßstab: 1:10 1:2

Gehänge zum Füllkübel

Type: Zeichnungs-Nr. 3-30.43

gehört zu Zeichnungs-Nr.

Auftrag	Anlage	Jahr
	Fbr. Turbal	74

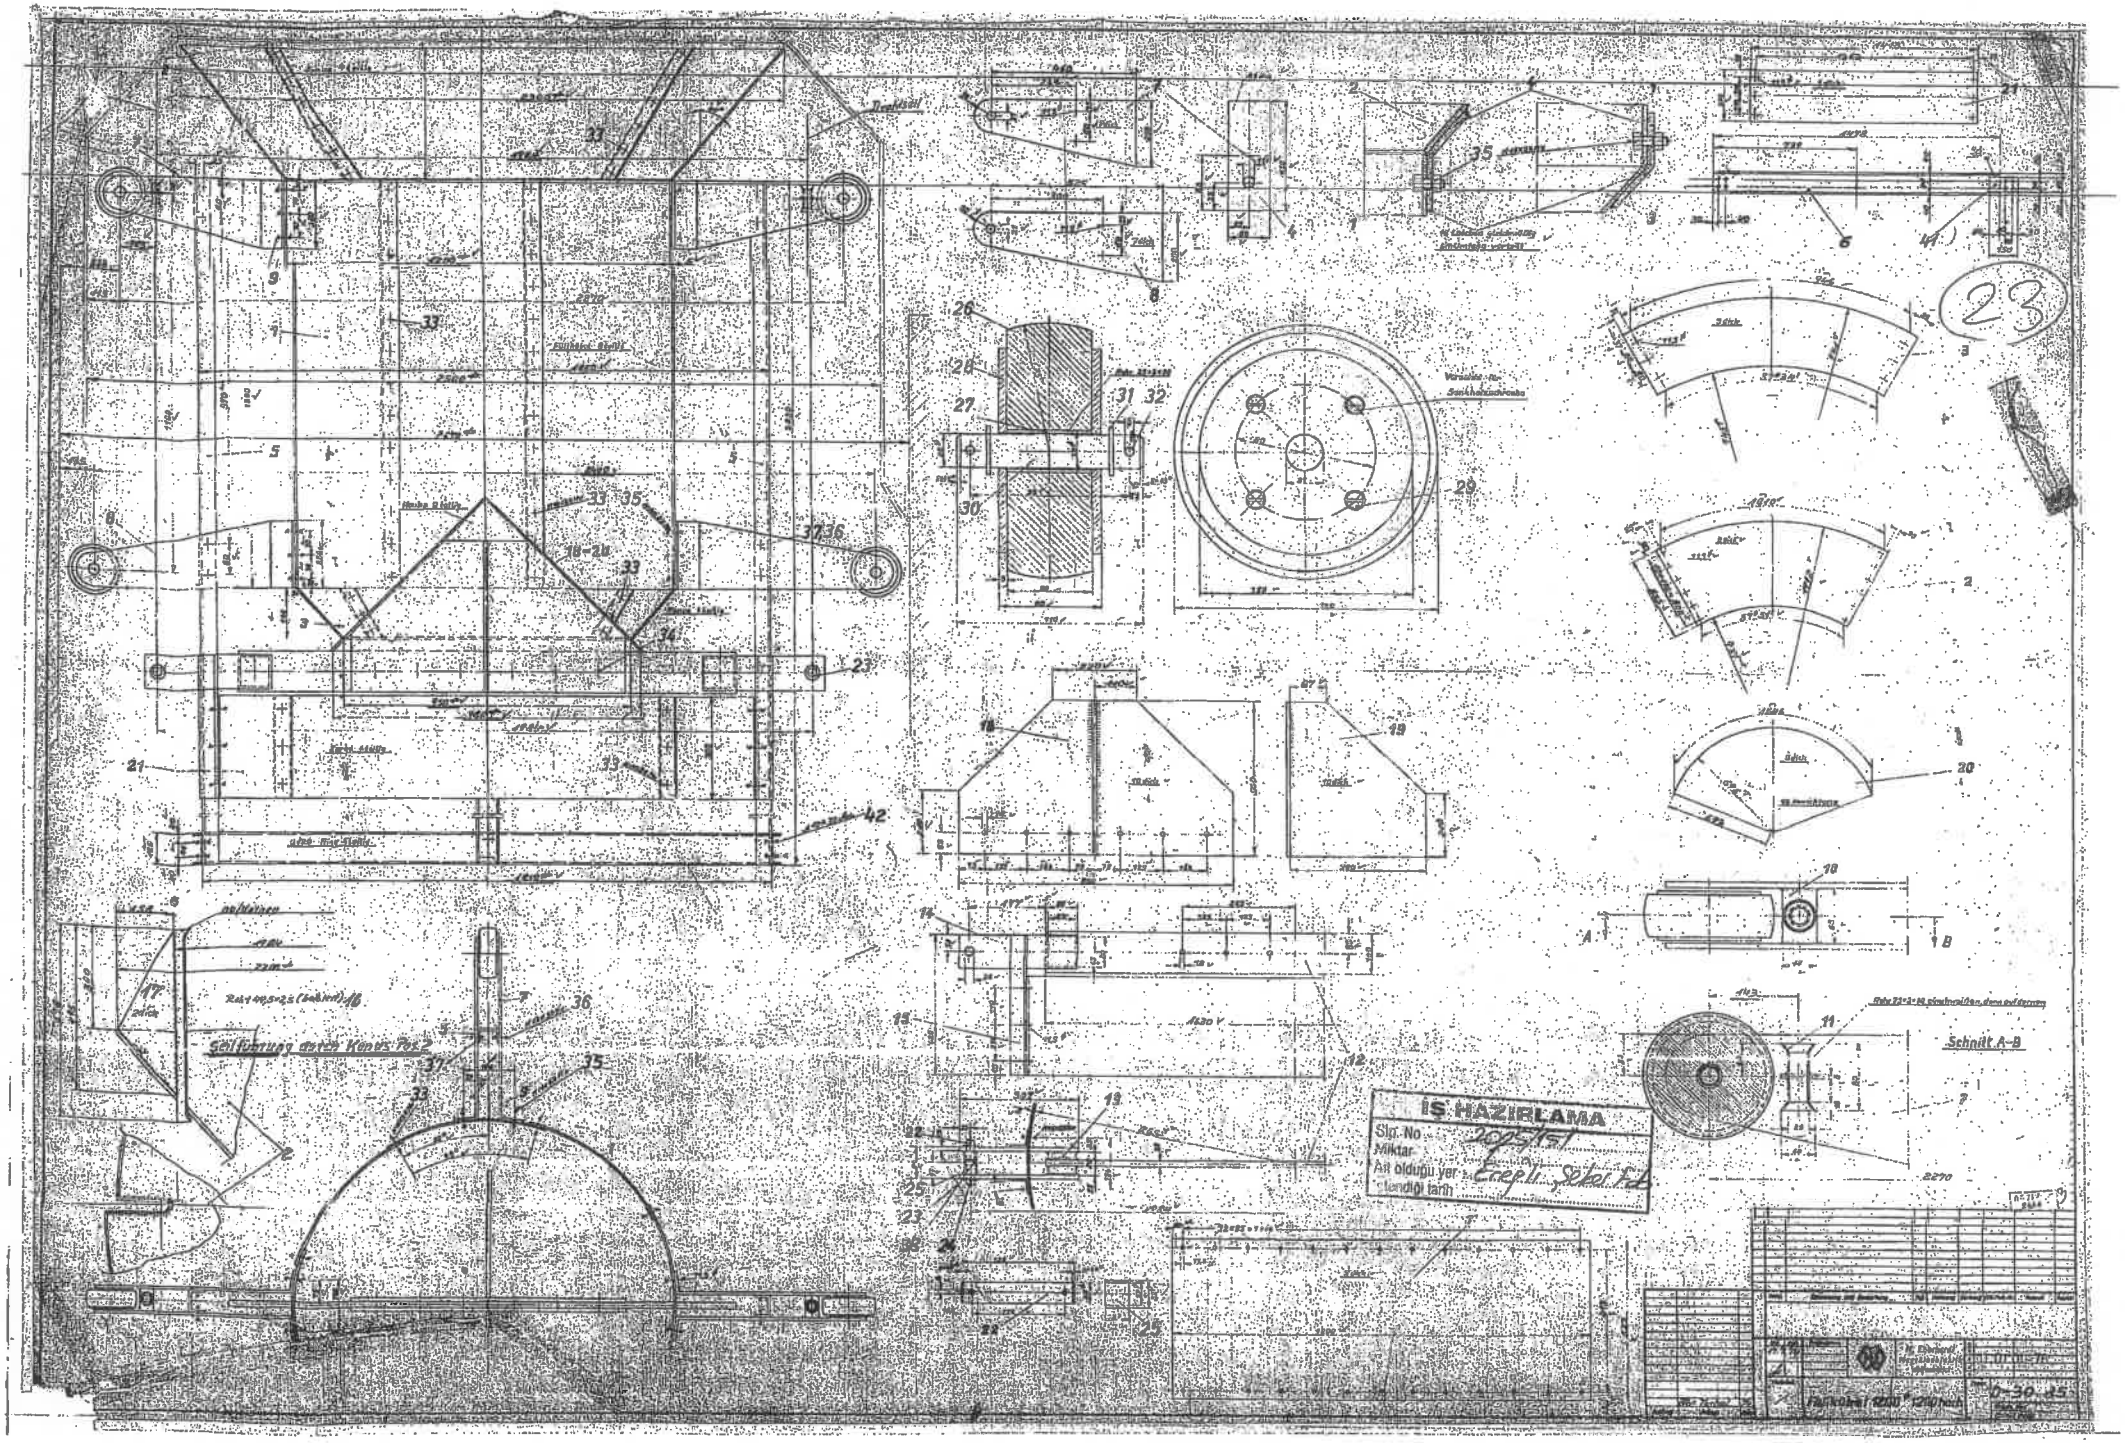
23
Schnitt A-B
İŞ HAZIRLAMA
Sıra No
Miktar
Ait olduğu yer
Teslim edildiği tarih

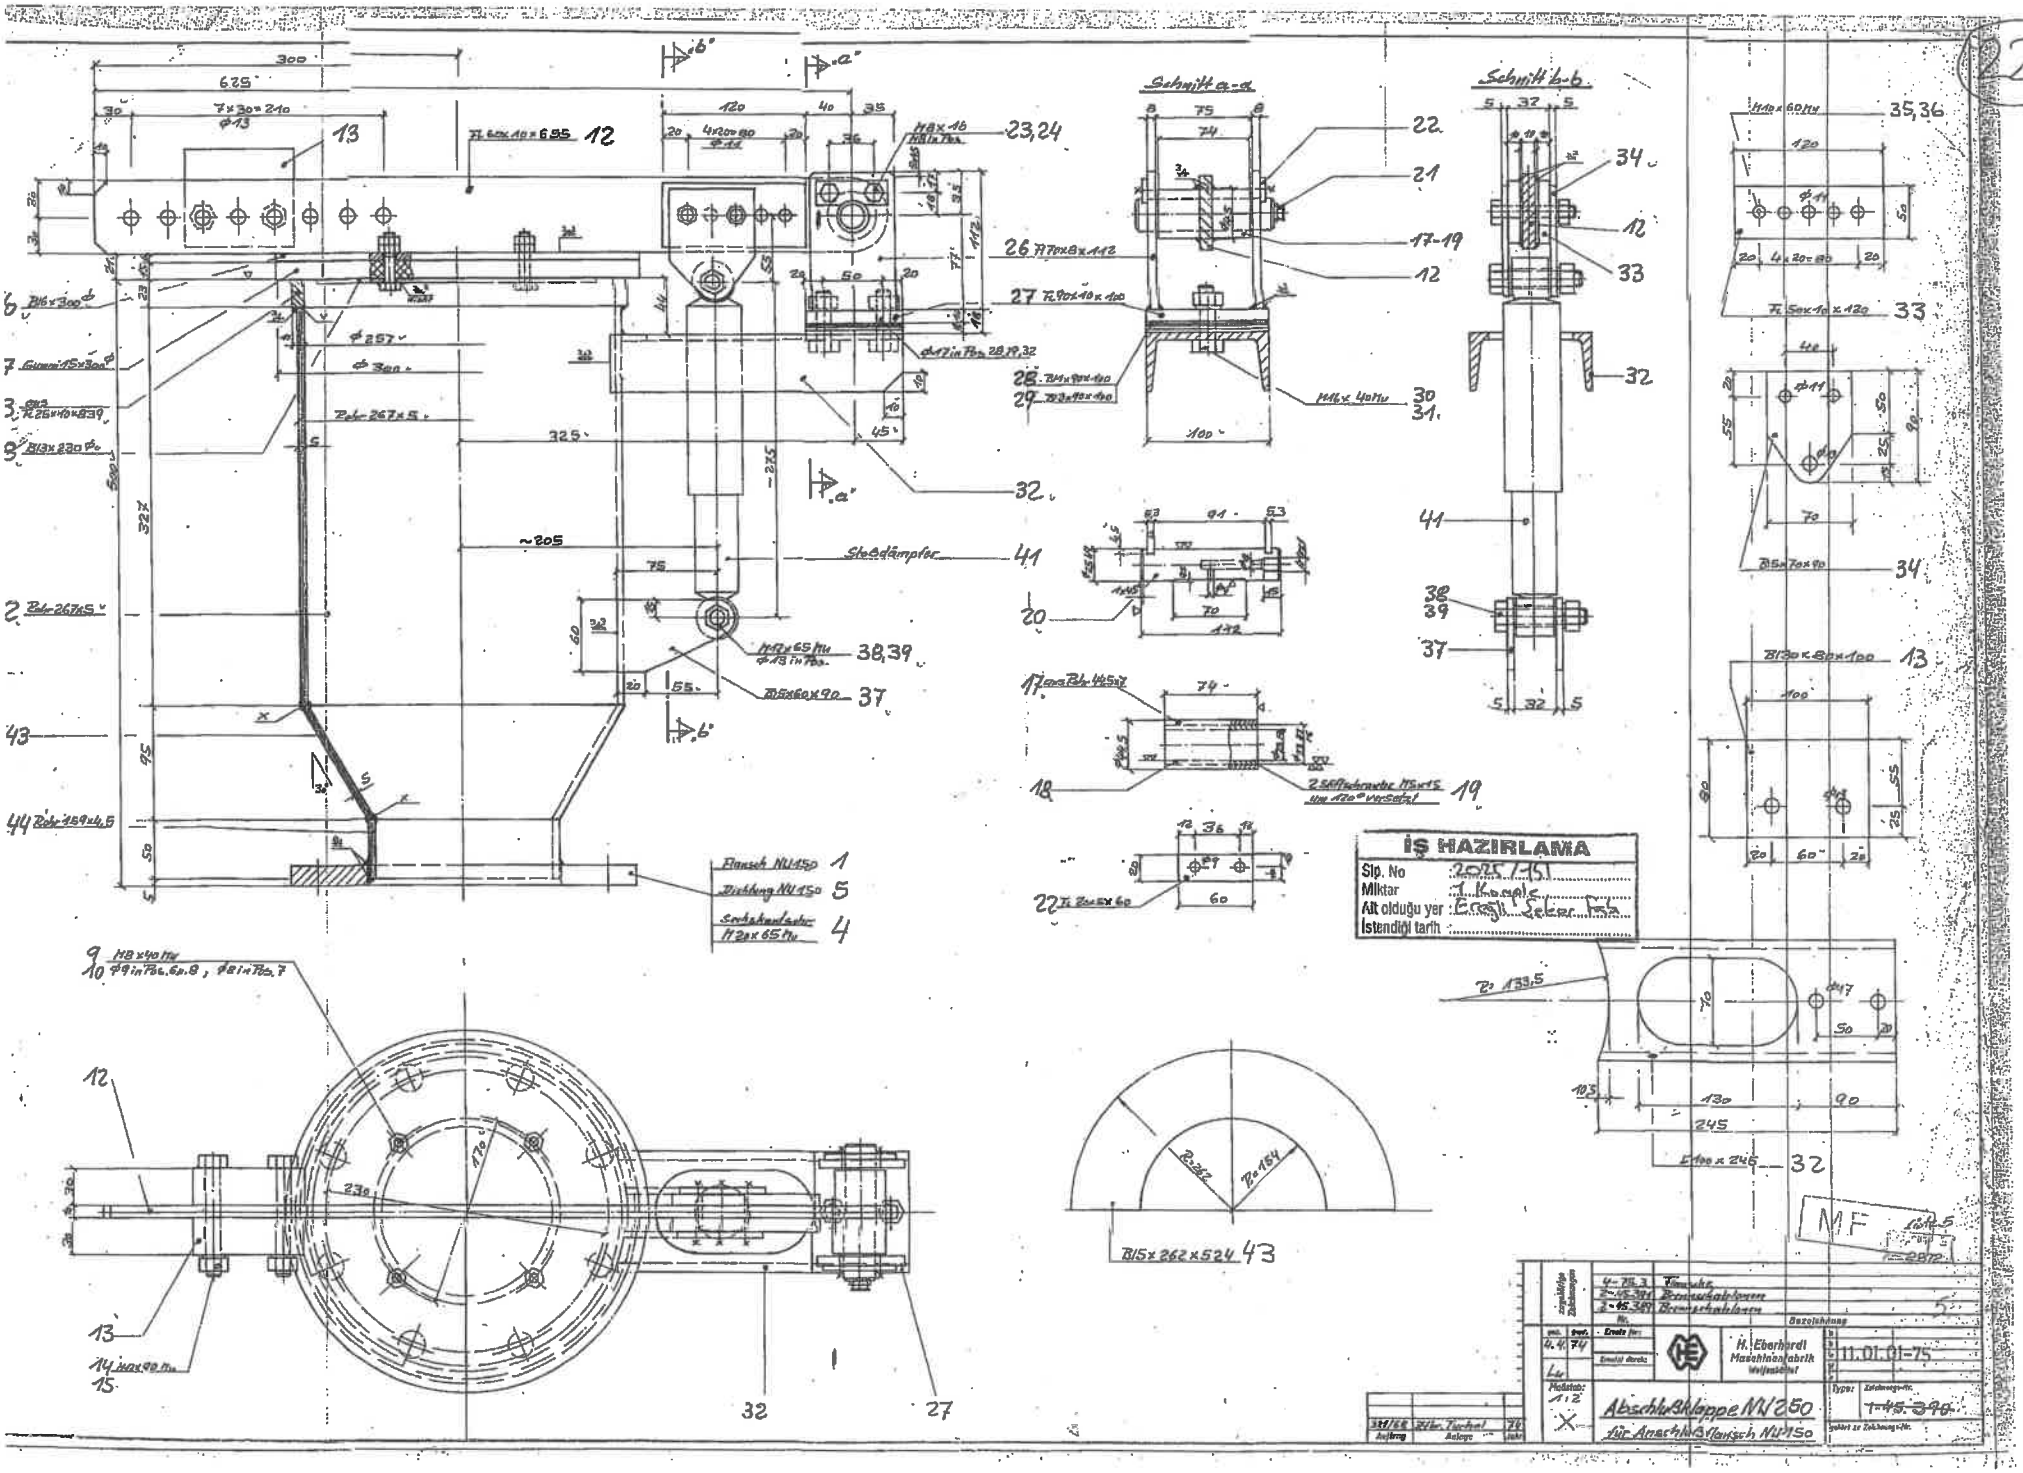
Schnitt a-a
Schnitt b-b
Steckdämpfer
Flansch NW150 1
Dichtung NW150 5
Sechskantschr. M20x65 lang 4
İŞ HAZIRLAMA
Sip. No
Miktar
Ait olduğu yer
İstendiği tarih
H. Eberhardt Maschinenfabrik
Abschlußklappe NW250
für Anschlußflansch NW150
11.01.01-75
MF

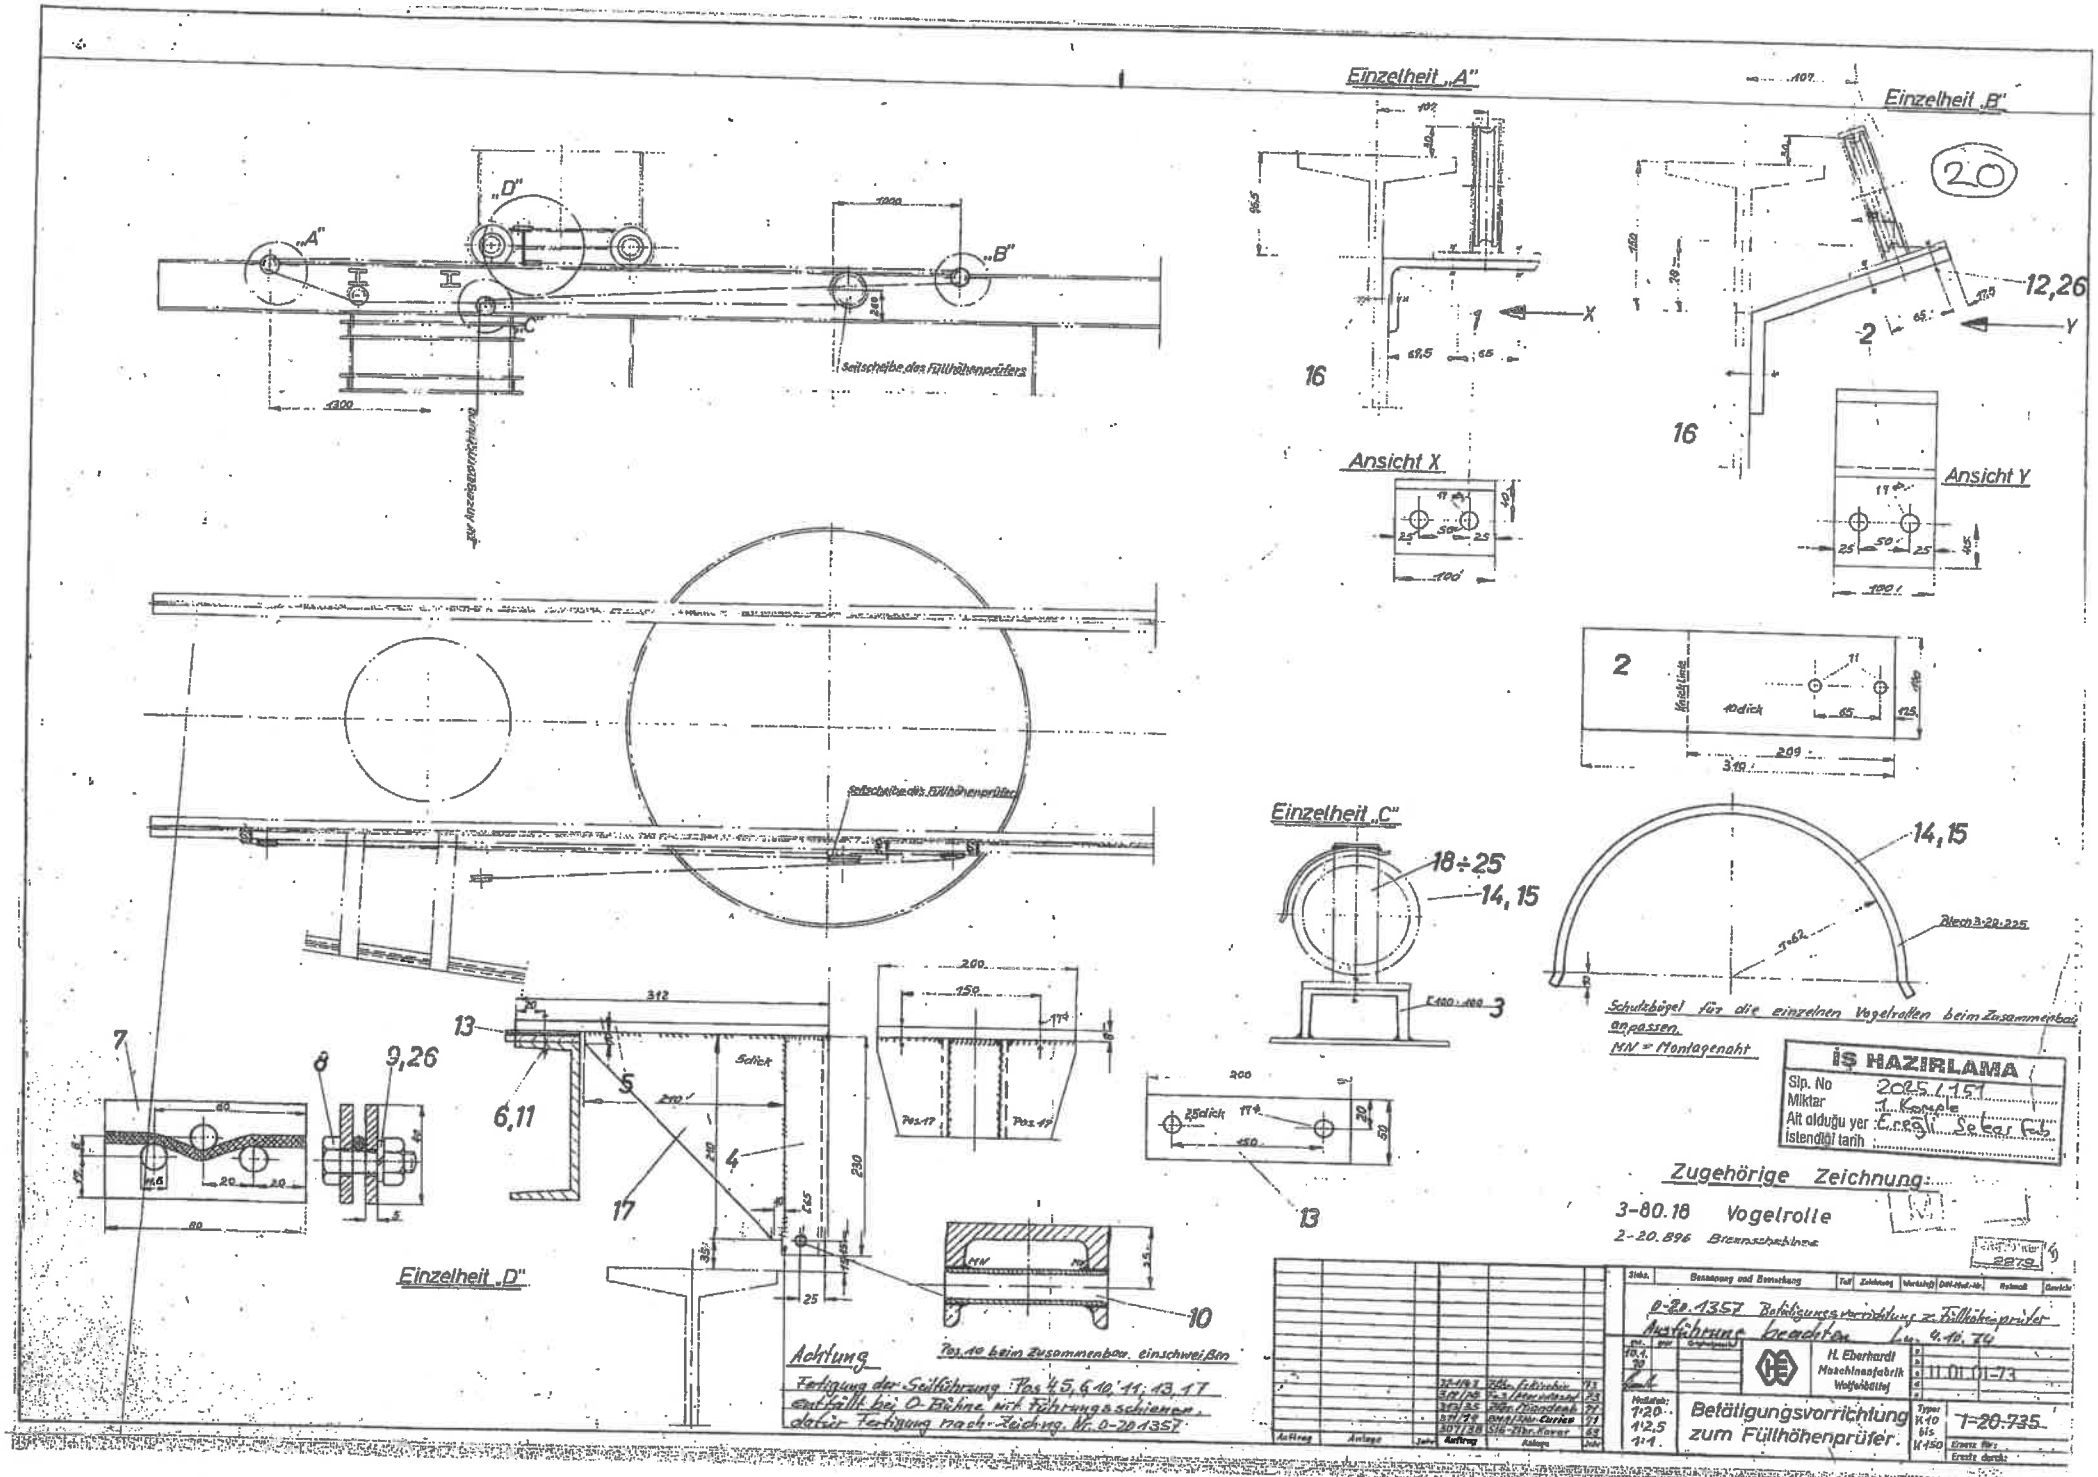
Einzelheit „A"
Einzelheit „B"
Einzelheit „C"
Einzelheit „D"
Ansicht X
Ansicht Y
Seilscheibe des Füllhöhenprüfers
Seilscheibe des Füllhöhenprüfers
Schutzbügel für die einzelnen Vogelrollen beim Zusammenbau anpassen.
MN = Montagenaht
Blech 3-20-225
Zugehörige Zeichnung:
3-80.18 Vogelrolle
2-20.896 Bremsschienen
Pos.10 beim Zusammenbau einschweißen
Achtung
Fertigung der Seilführung Pos 4,5,6,10,11,13,17 entfällt bei O-Bühne mit Führungsschienen, dafür Fertigung nach Zeichng. Nr. 0-20.1357
0-20.1357 Betätigungsvorrichtung z. Füllhöhenprüfer Ausführung beachten
H. Eberhardt Maschinenfabrik Wolfenbüttel
Betätigungsvorrichtung zum Füllhöhenprüfer.
1-20.735
IŞ HAZIRLAMA
Sip. No 2085/151
Miktar 1 Komple
Ait olduğu yer Ereğli Sobar Fab.
İstendiği tarih

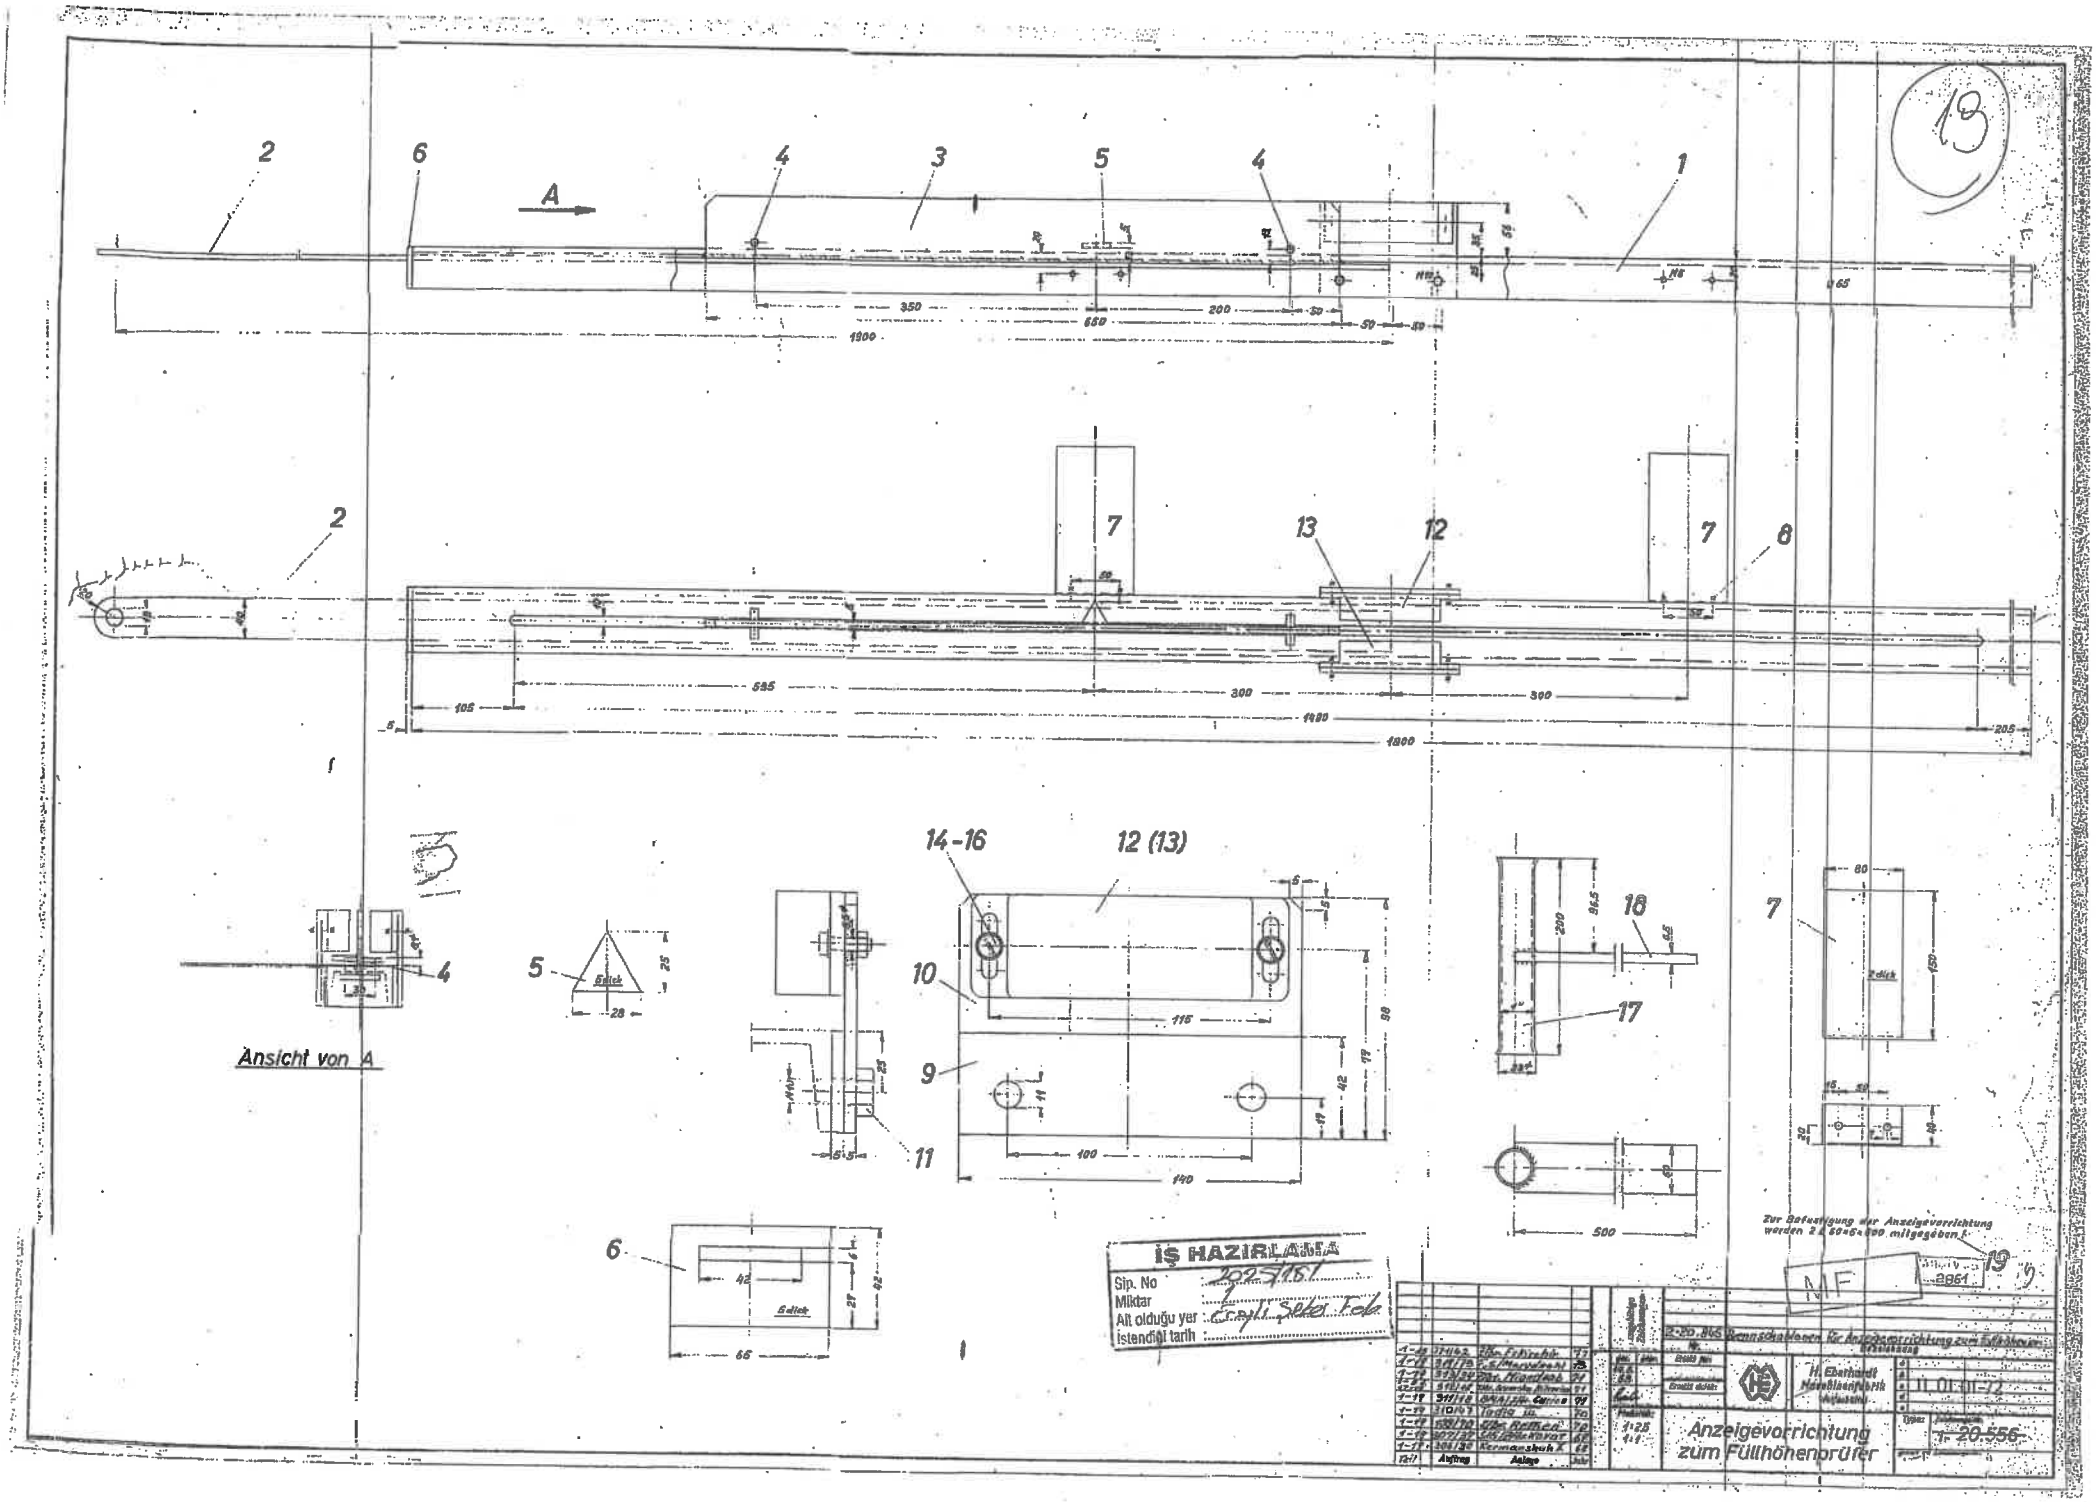
18
A
Ansicht von A
Anzeigevorrichtung zum Füllhöhenrüfer
Zur Befestigung der Anzeigevorrichtung werden 2 St. 50x6x200 mitgegeben.
İŞ HAZIRLAMA
Sip. No
Miktar
Ait olduğu yer
İstenildiği tarih
MF
2961
Nr. 20.556

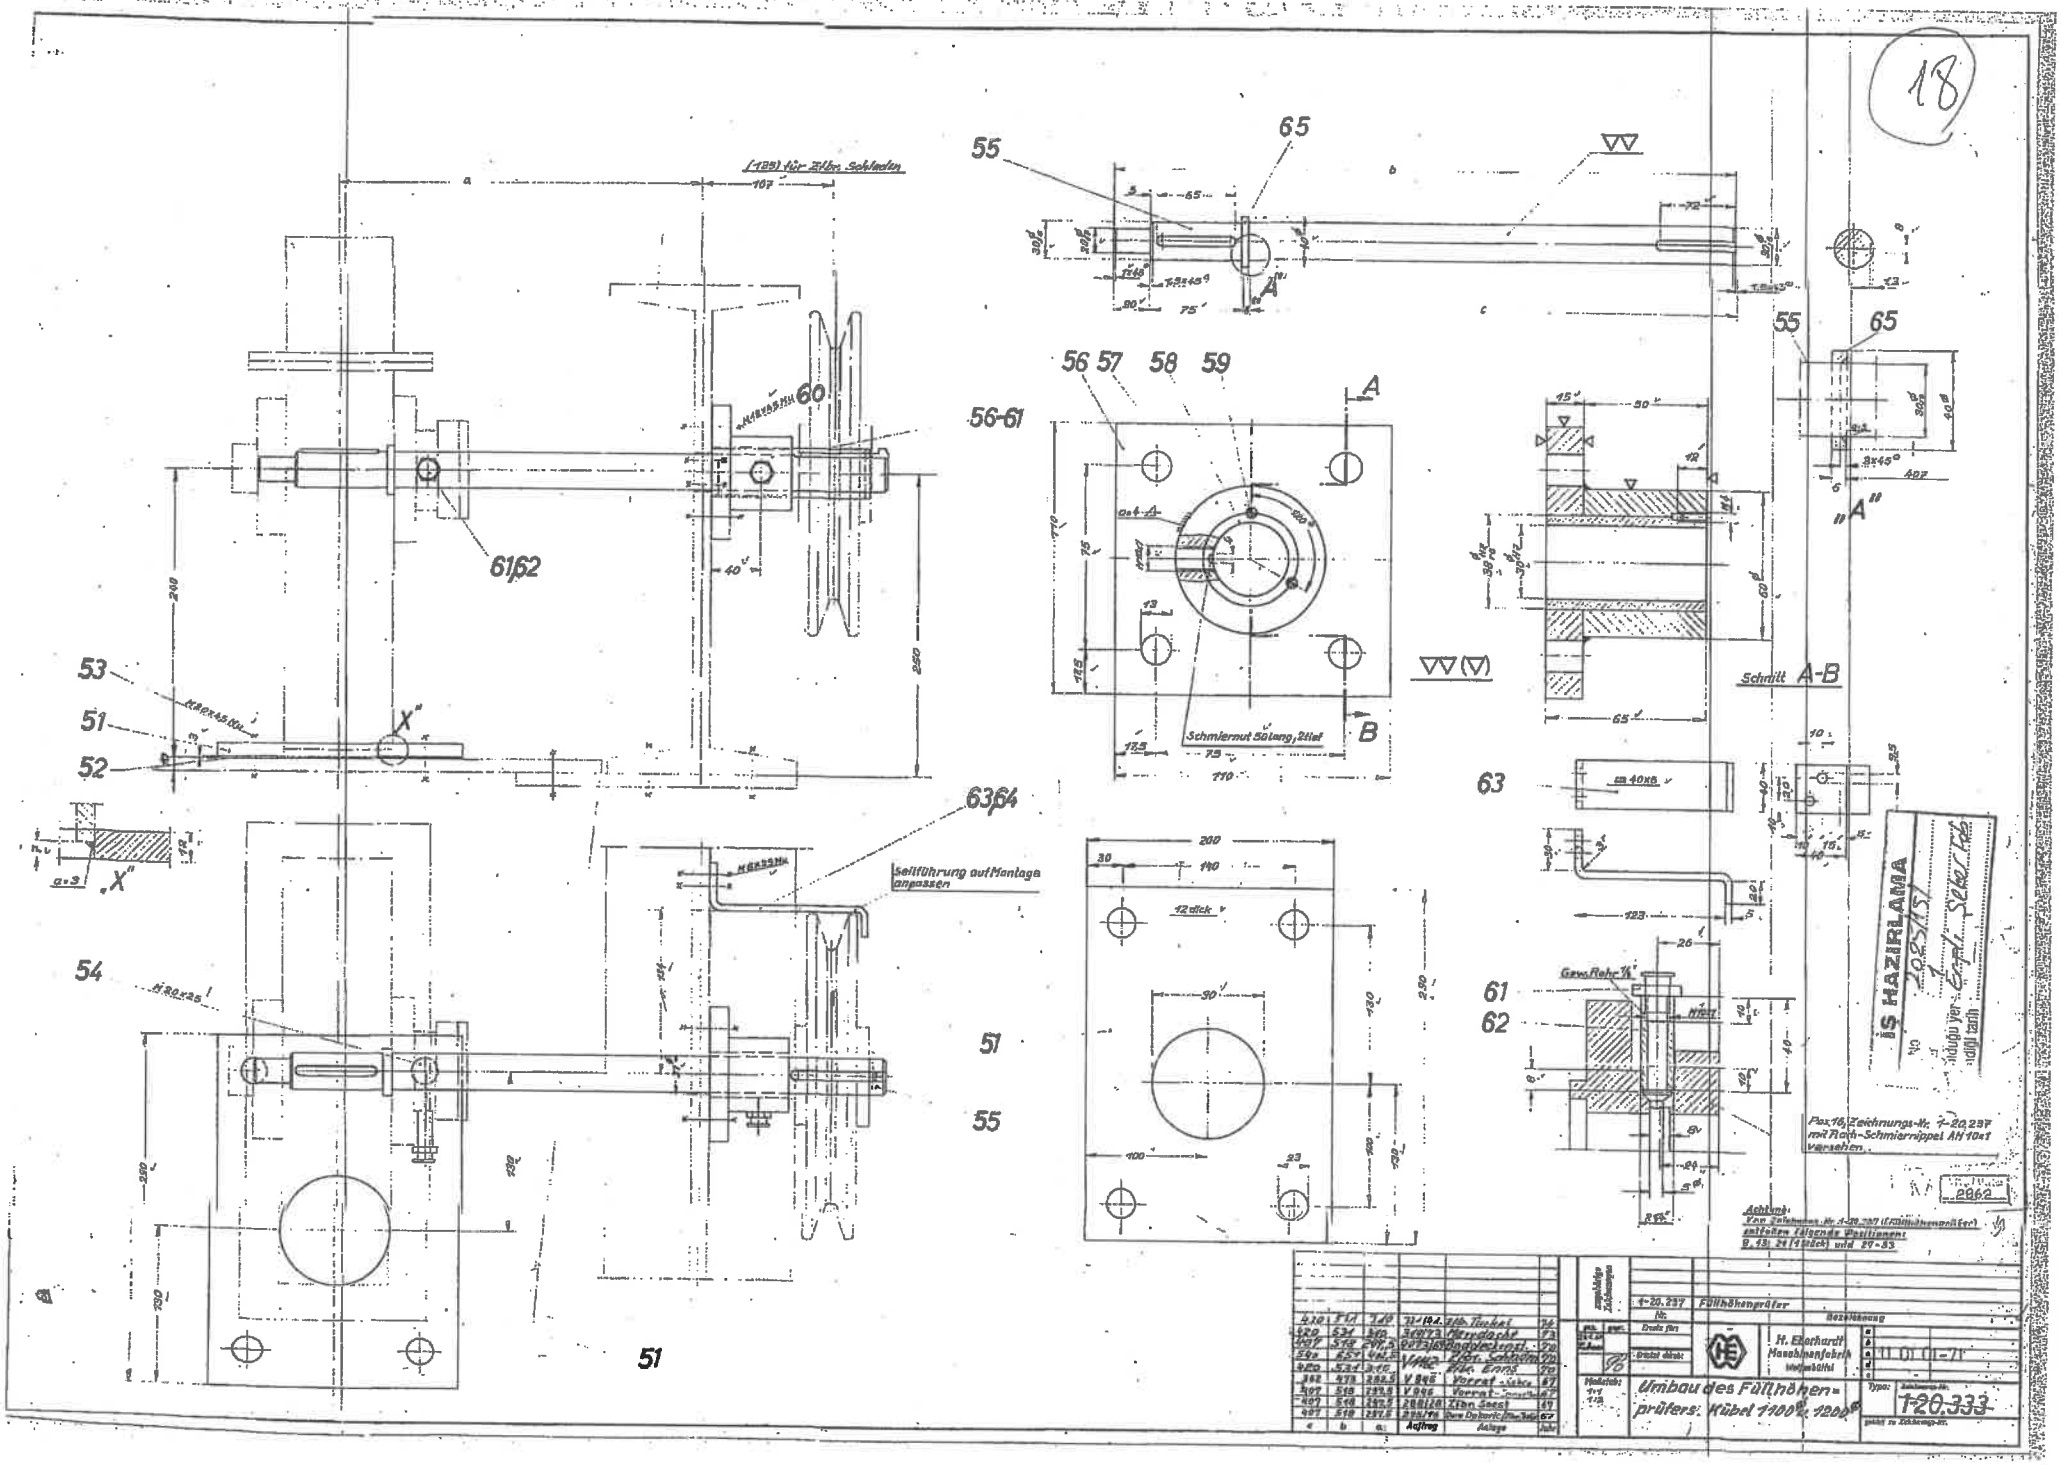
18
55
65
56 57 58 59
56-61
60
61/62
53
51
52
54
63/64
Seilführung auf Montage anpassen
Schnitt A-B
Schmiernut 5 breit, 2 tief
63
61
62
51
55
51
Gew. Rohr ½"
Pos. 16, Zeichnungs-Nr. 1-20.237 mit Flach-Schmierrippel AH 10x1 versehen.
2062
Umbau des Füllhöhenprüfers: Kübel 1100 ø, 1200 ø
1-20.333
Füllhöhenprüfer
H. Eberhardt Maschinenfabrik Weingarten
IS HAZIRLAMA

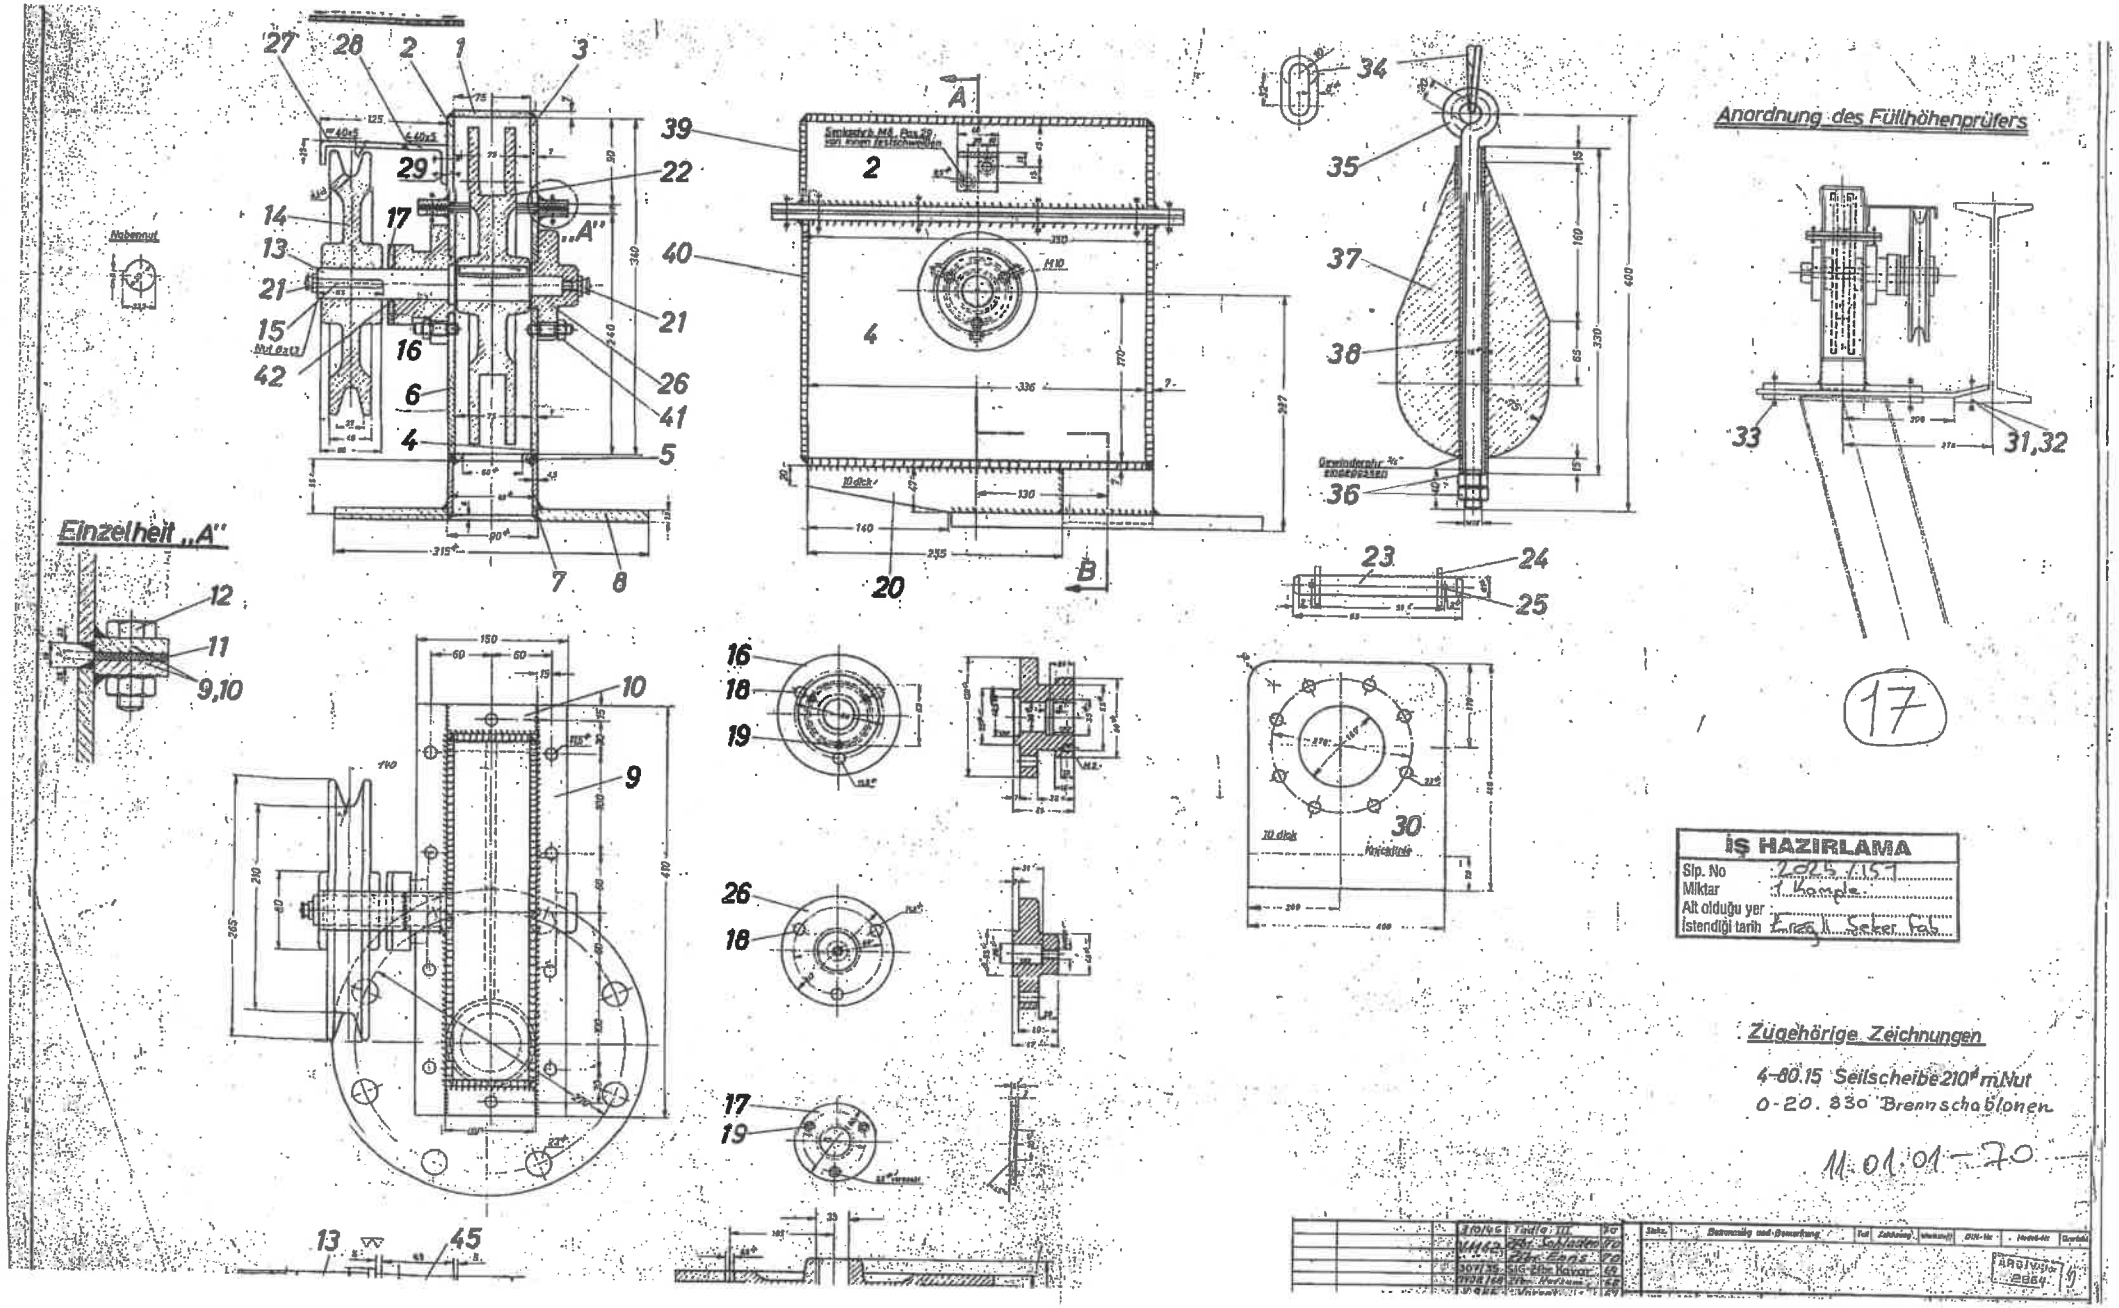
Anordnung des Füllhöhenprüfers
Einzelheit „A"
Nebennut
Zugehörige Zeichnungen
4-80.15 Seilscheibe 210ø m.Nut
0-20.830 Brennschablonen
11.01.01-70
17
IŞ HAZIRLAMA
Sip. No
Miktar
Alt olduğu yer
İstendiği tarih

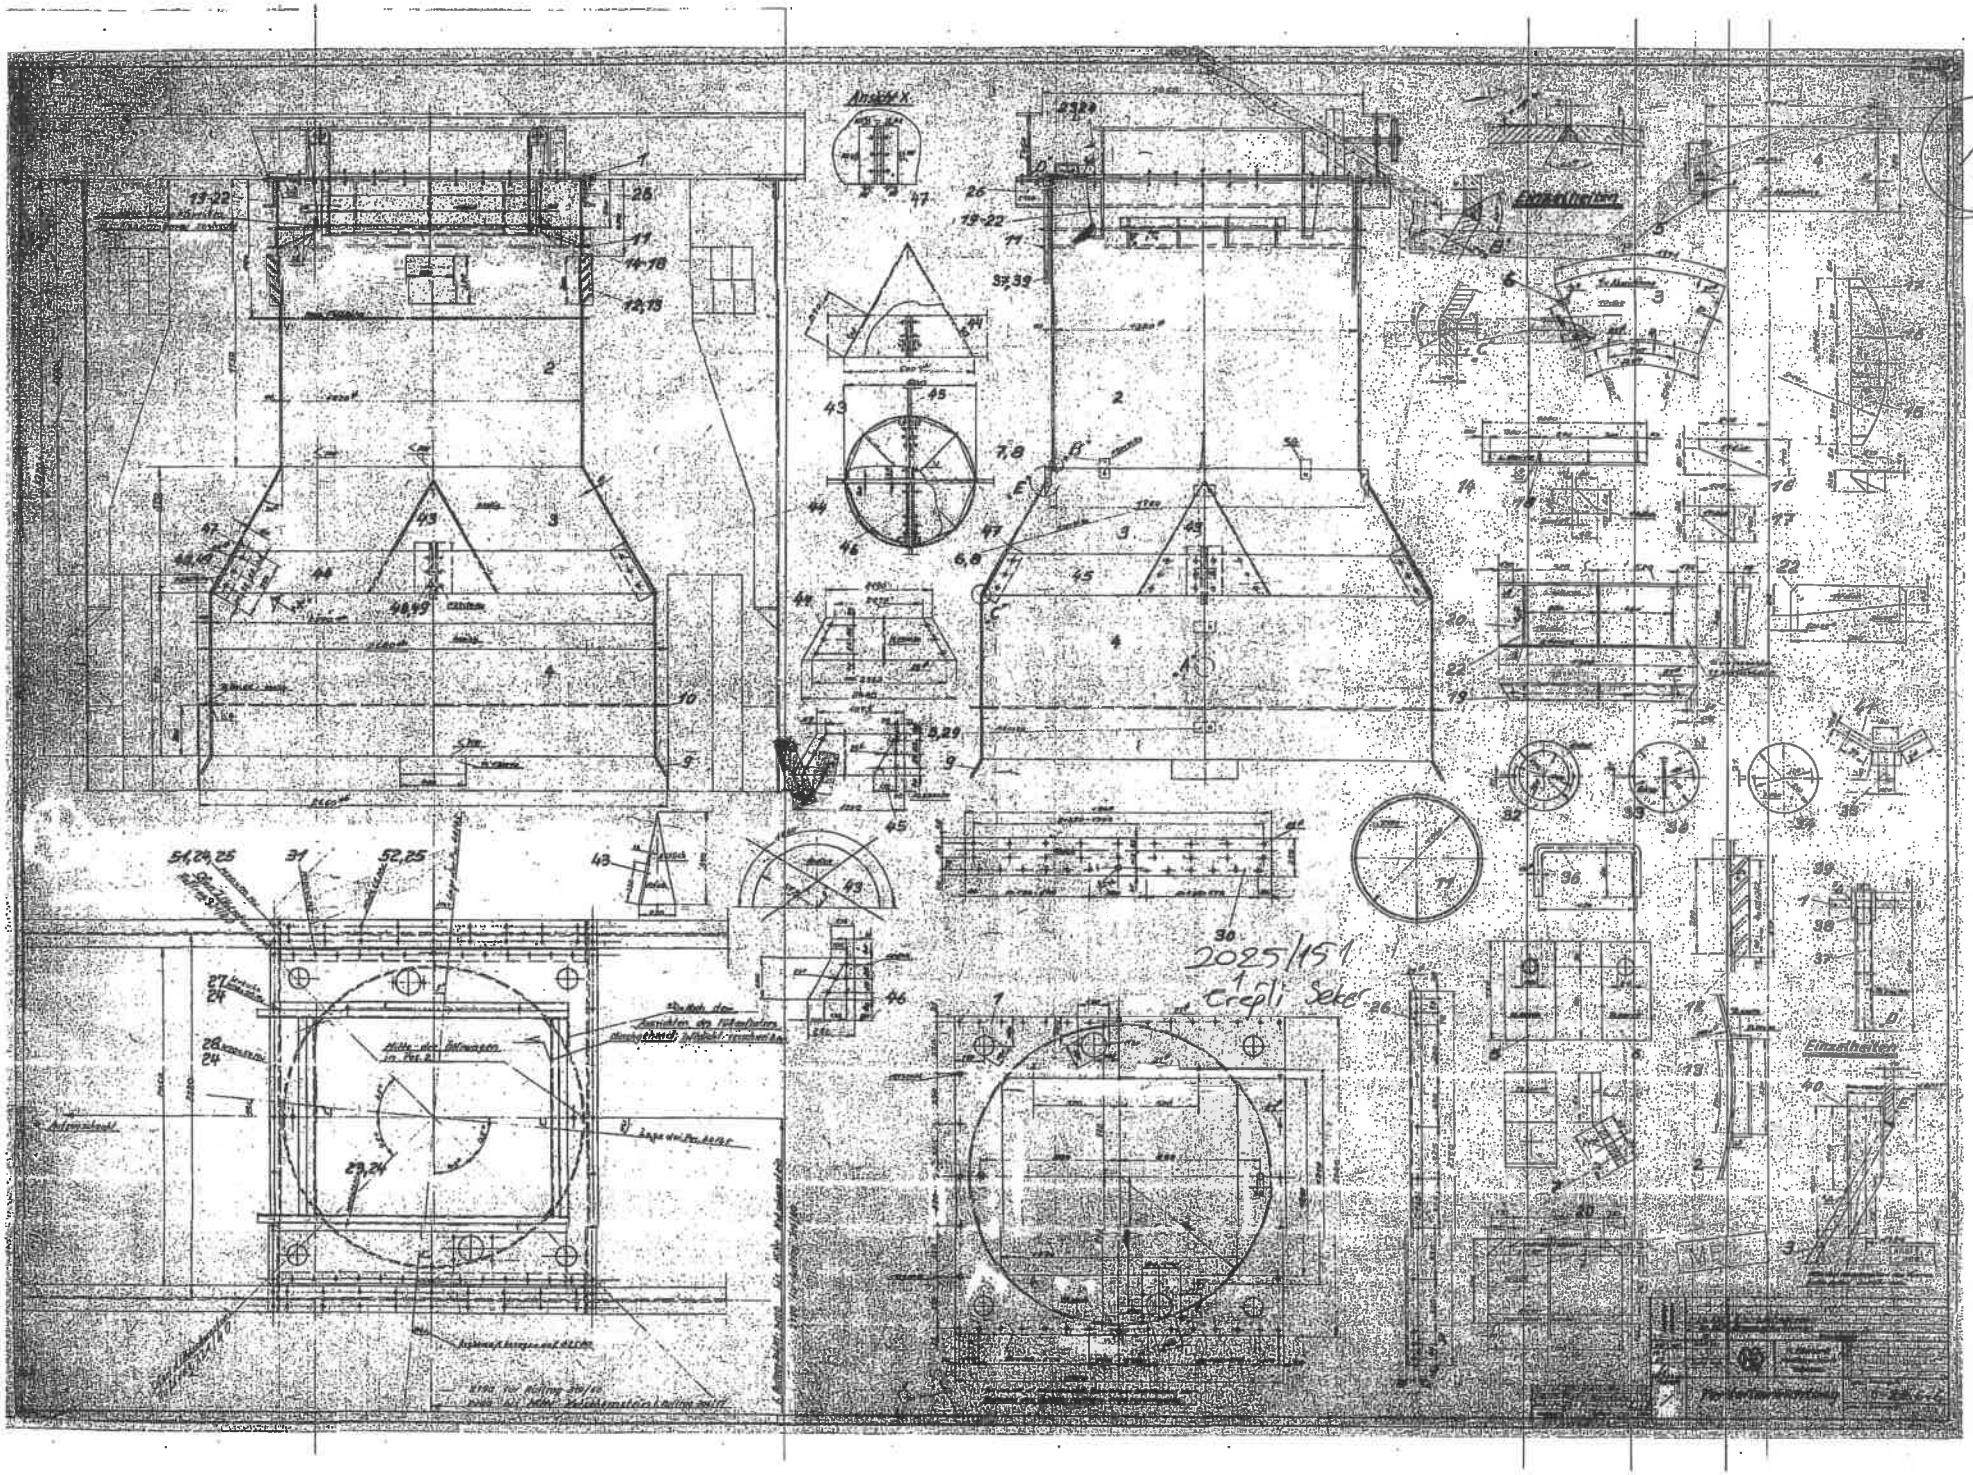
14
2025/151
1
Crepli Sekr.

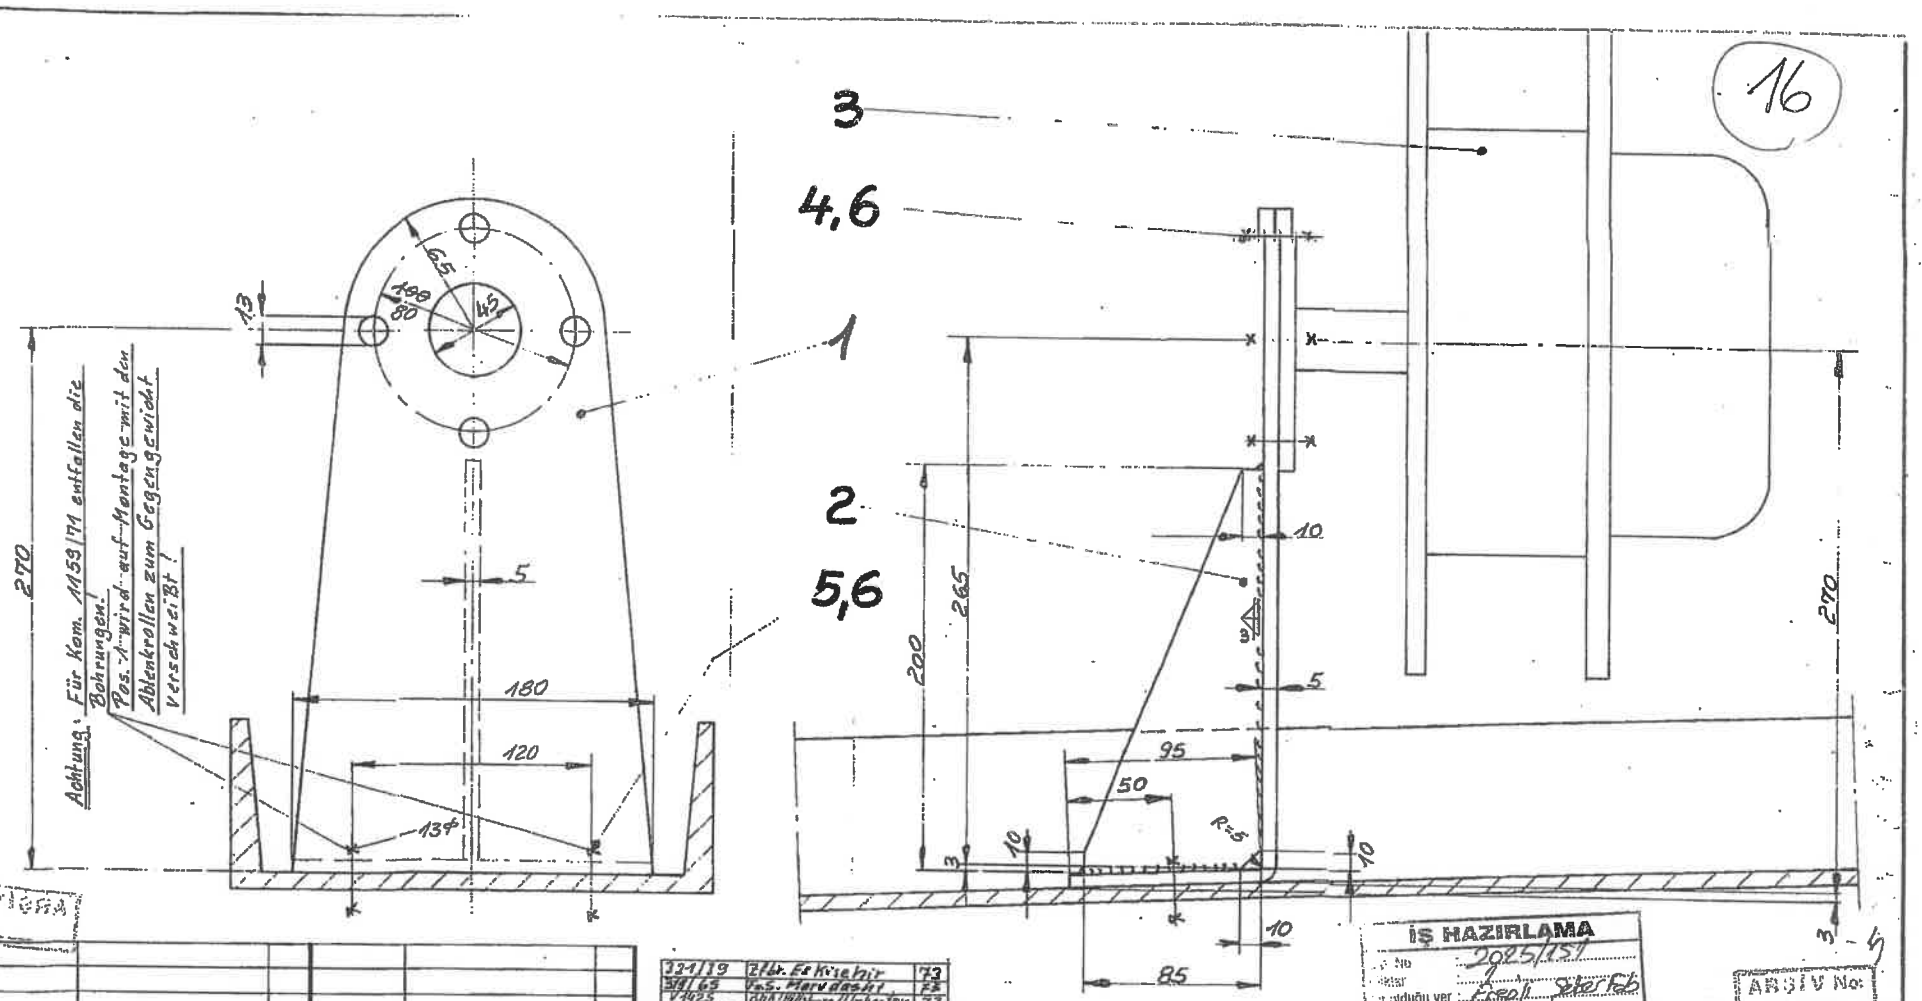

İŞ HAZIRLAMA
No: 2025/151
Yer: Ergli Sterlib
Tarih:

ARŞİV No: 2831

Auftrag	Anlage	Jahr	Auftrag	Anlage	Jahr	Auftrag	Anlage	Jahr
			322/43	Zfbr. Sehnde	74	321/19	Zfbr. Eskisehir	73
			1046/74	Süderdithmarschen	74	314/65	Ves. Marudashi	73
						V1625	Ahlsbern/Uchpetow	73
						1307/73	Zfbr. Bockenheim	73
						1094/71	Zfbr. Fallersleben	72
						1159/71	Rüdgersw. Heiderich	71
							Twulpstedt, Hian Doah	71
							Vevelinghoven	71
							Zfbr. Webern	71
						V1237	Sremska Mitrovica	71
							BMA / Zfbr. Curico	71
						9068/69	Zfbr. Baddeckenst.	69
						308/26	Zfbr. Schleeden	69
							Zfbr. Enns	70
						307/29	S16 Zfbr. Kavar	69
						306/22	Zfbr. Kermanshahl	
						303/22	Zfbr. Emmerthal	68
						298/21	Zfbr. Soest	67

zugehörige Zeichnungen	2-20.889	Brennschablone Teil 1 u 2
	Nr.	Bezeichnung

gez. 14.4.67 — gepr. — Ersatz für: — Ersetzt durch:

Maßstab: 1:2,5

H. Eberhardt Maschinenfabrik Wolfenbüttel

a b c d e — 11.01.01-68

Kabeltrommel zum Aufnahmewagen

Type: — Zeichnungs-Nr. ~~3-20.398~~

gehört zu Zeichnungs-Nr.

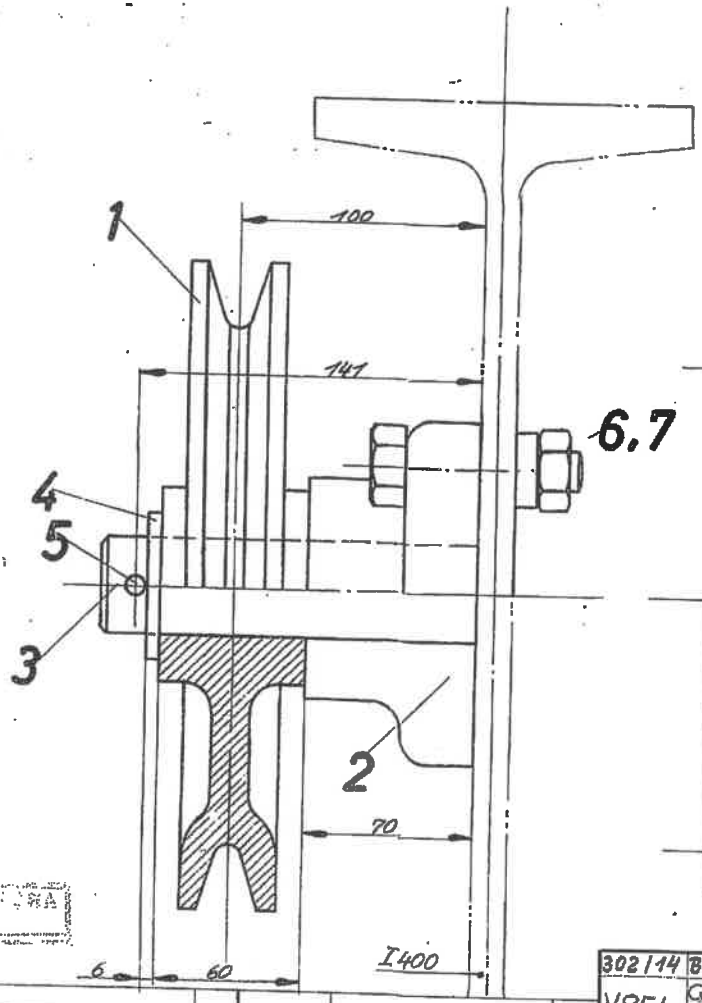

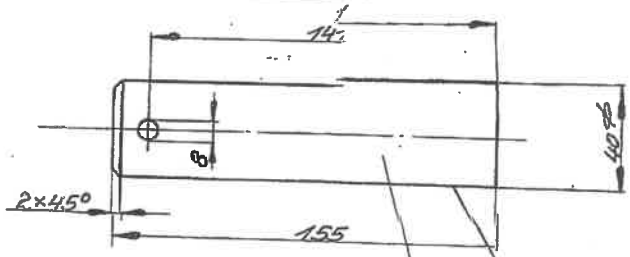

Achse in Flanschlager schrumpfen

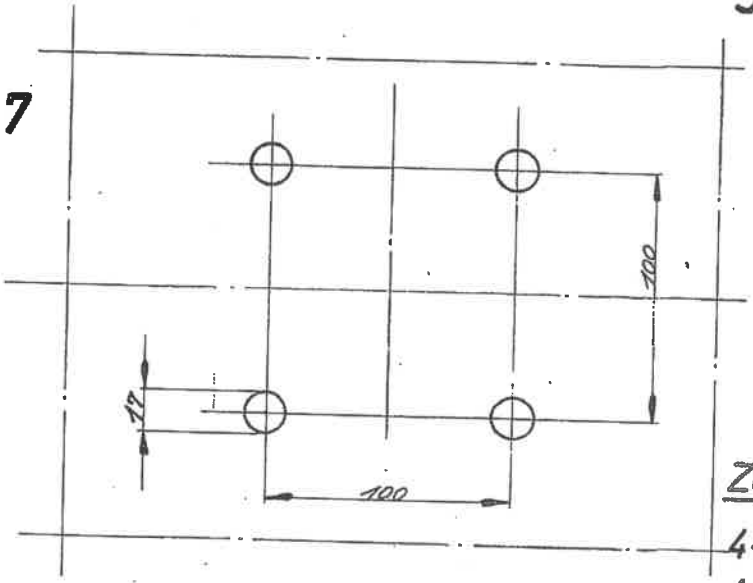

11

İŞ HAZIRLAMA
Sip. No: 9025/151
Miktar: 2
Ait olduğu yer: Erefli Şub. Fab.
İstendiği tarih:

Zugehörig Zeichnungen:

4-80.10 Flanschlager

4-80.23 Seilscheibe 210Ø

Auftrag	Anlage	Jahr	Auftrag	Anlage	Jahr	Auftrag	Anlage	Jahr
			321/37	Zfbr. Eskisehir	74	302/14	BMA-Zfbr. Valdivia	67
			319/70	Fa. S. Marvdasht	73	V954	Cobex/Cuprija	67
			305/56	Kermanshah II	68		Vorrat	67
			301/31	BMA-Sarhad	68	298/25	Zfbr. Soest	67
			304/32	BMA-Ghazvin II	68	V898	Duro Dakovic	
							Zfbr. Belje	66
						6430/66	Zfbr. Bad Oeynhausen	66
						293/29	Zfbr. Nuble/Chile	66
						V809	Ghazvin	65
							Neishabour	65
						285/53	Linares/Chile	65
						283/47	Adamjee	64
						V723	Zfbr. Ajula	64
							SIG-Schahroud	64

Stückz.	Benennungen und Bemerkungen	Teil	Werkstoff	Zeich. Nr.	Modell-Nr.	Gewicht

ARŞİV No 2828

11.01.01-66

	Datum	Name
Gezeichnet	30.9.64	
Geprüft		
Normgepr.		

H. Eberhardt, Maschinenfabrik Wolfenbüttel

Maßstab 1:2

Seilrolle 210Ø zum Füllkübel

~~3-80.22~~

Ersatz für

Ersetzt durch 2-80.280

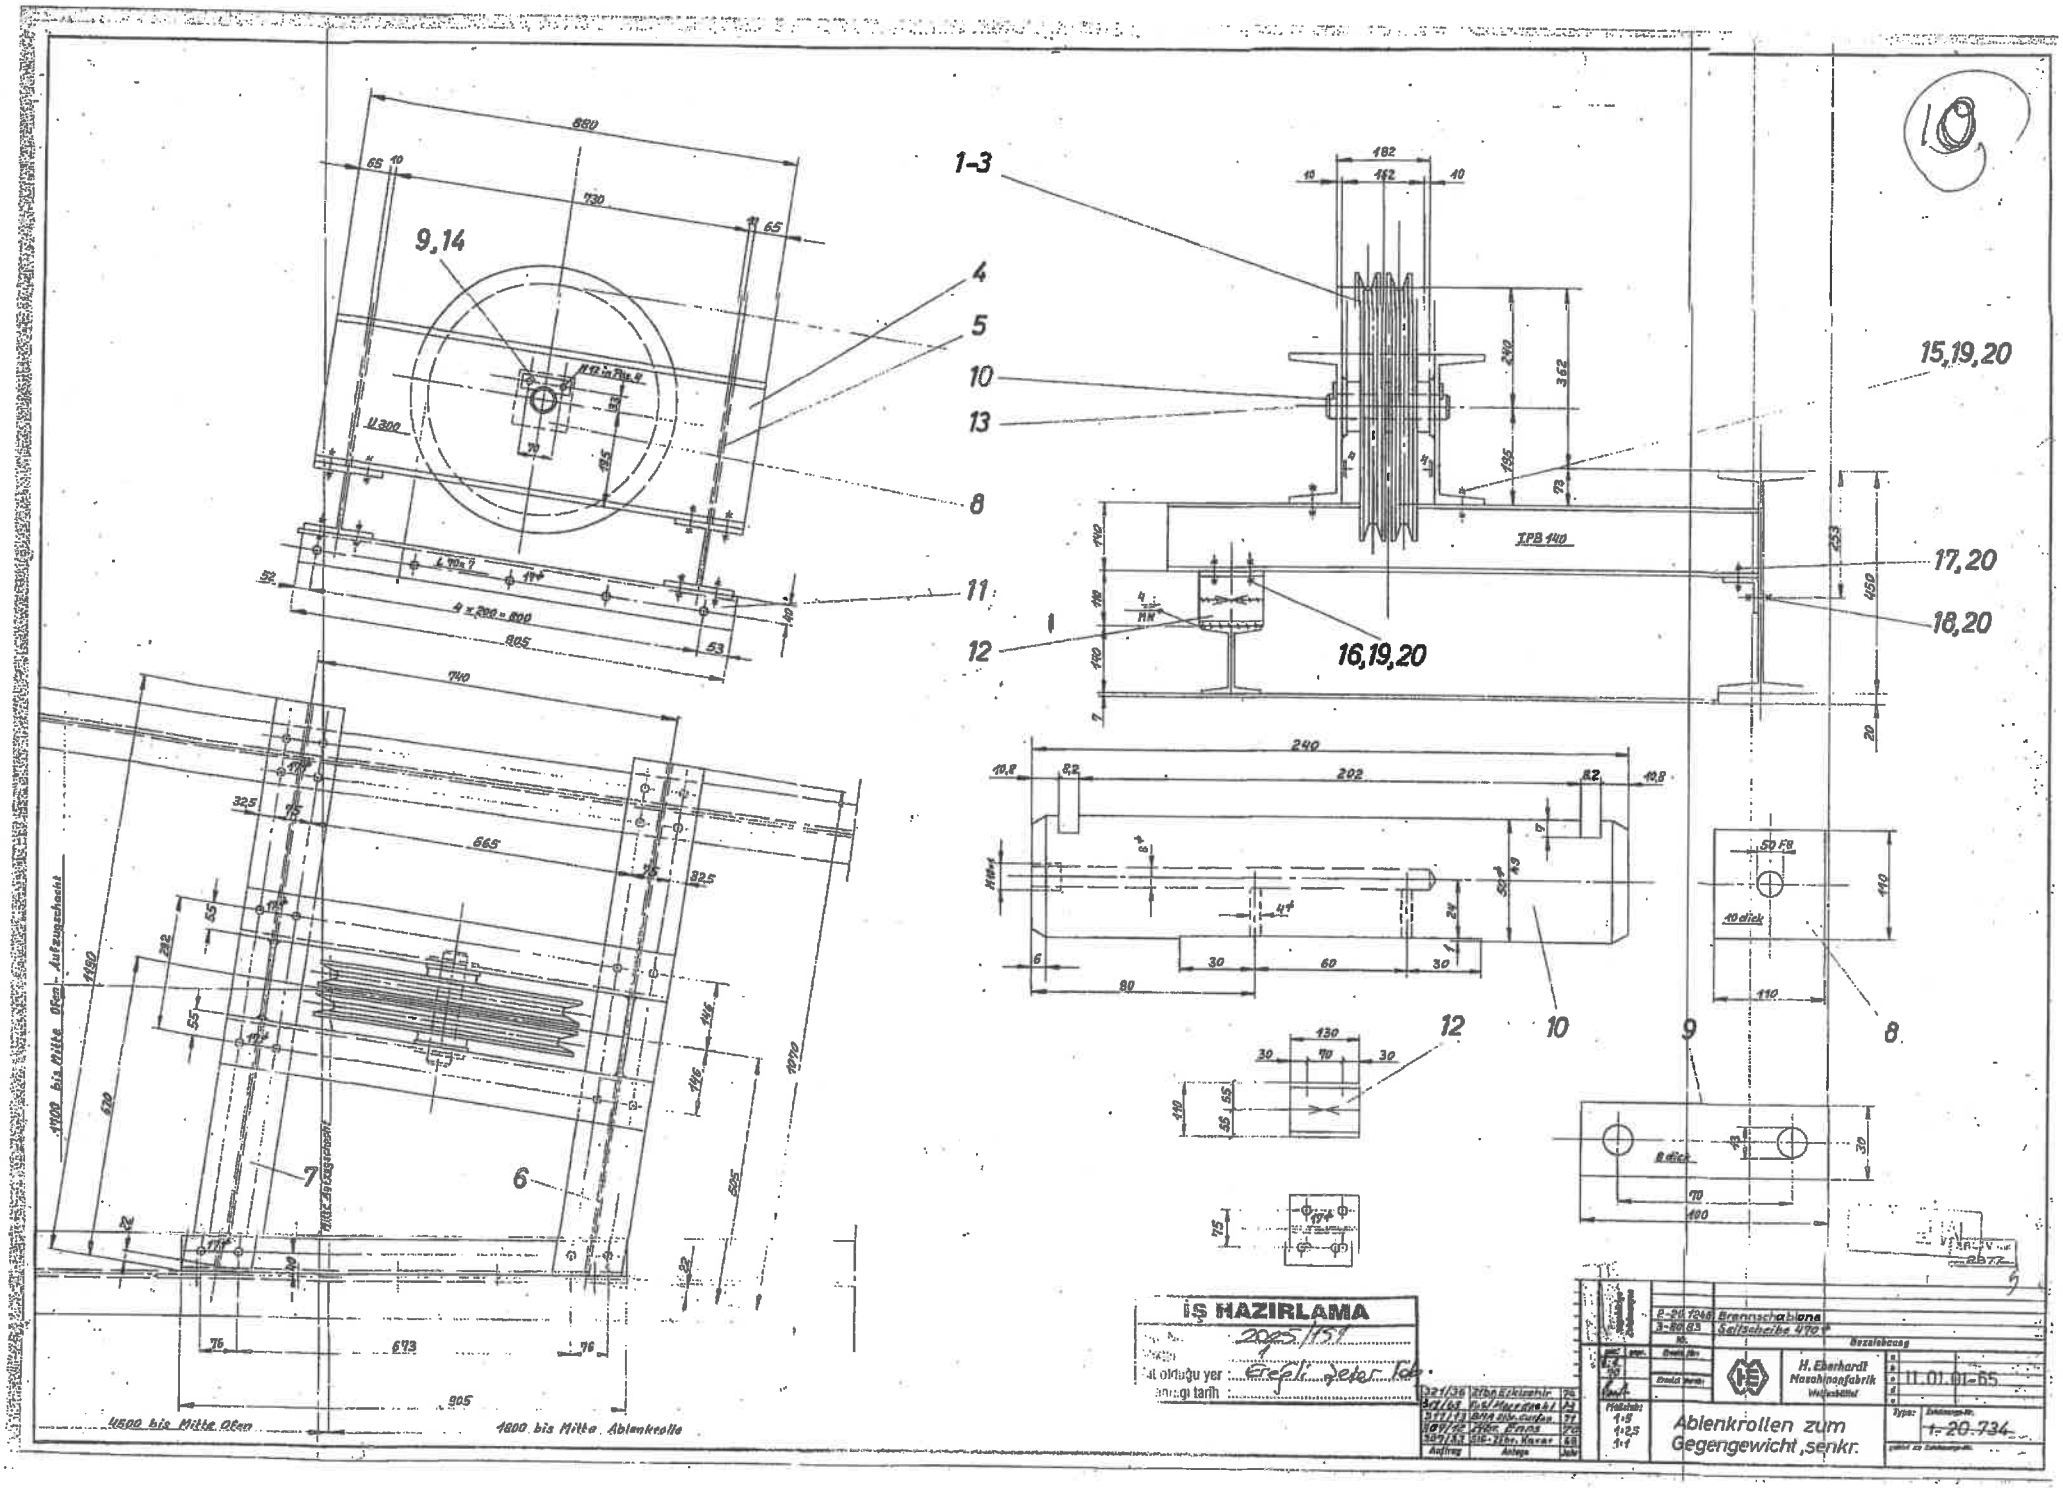
1-3
4
5
10
13
8
11
12
9,14
15,19,20
17,20
18,20
16,19,20
I
IPB 140
U 300
4 x 200 = 800
865
740
665
325
325
1190
1170
1170
1190
905
673
76
76
1500 bis Mitte Ofen
1800 bis Mitte Ablenkrolle
Aufzugshöhe
Mitte Aufzugshöhe
240
202
10,8
8,2
8,2
10,8
80
30
60
30
130
70
30
30
50 FB
10 dick
110
110
8 dick
70
100
IŞ HAZIRLAMA
2025/151
Ersatz yeter
Brennschablone
Seilscheibe 470 ø
H. Eberhardt
Maschinenfabrik
Wolfenbüttel
Bezeichnung
11.01.01-65
Ablenkrollen zum
Gegengewicht, senkr.
1:20.734
Maßstab:
1:5
1:2,5
1:1

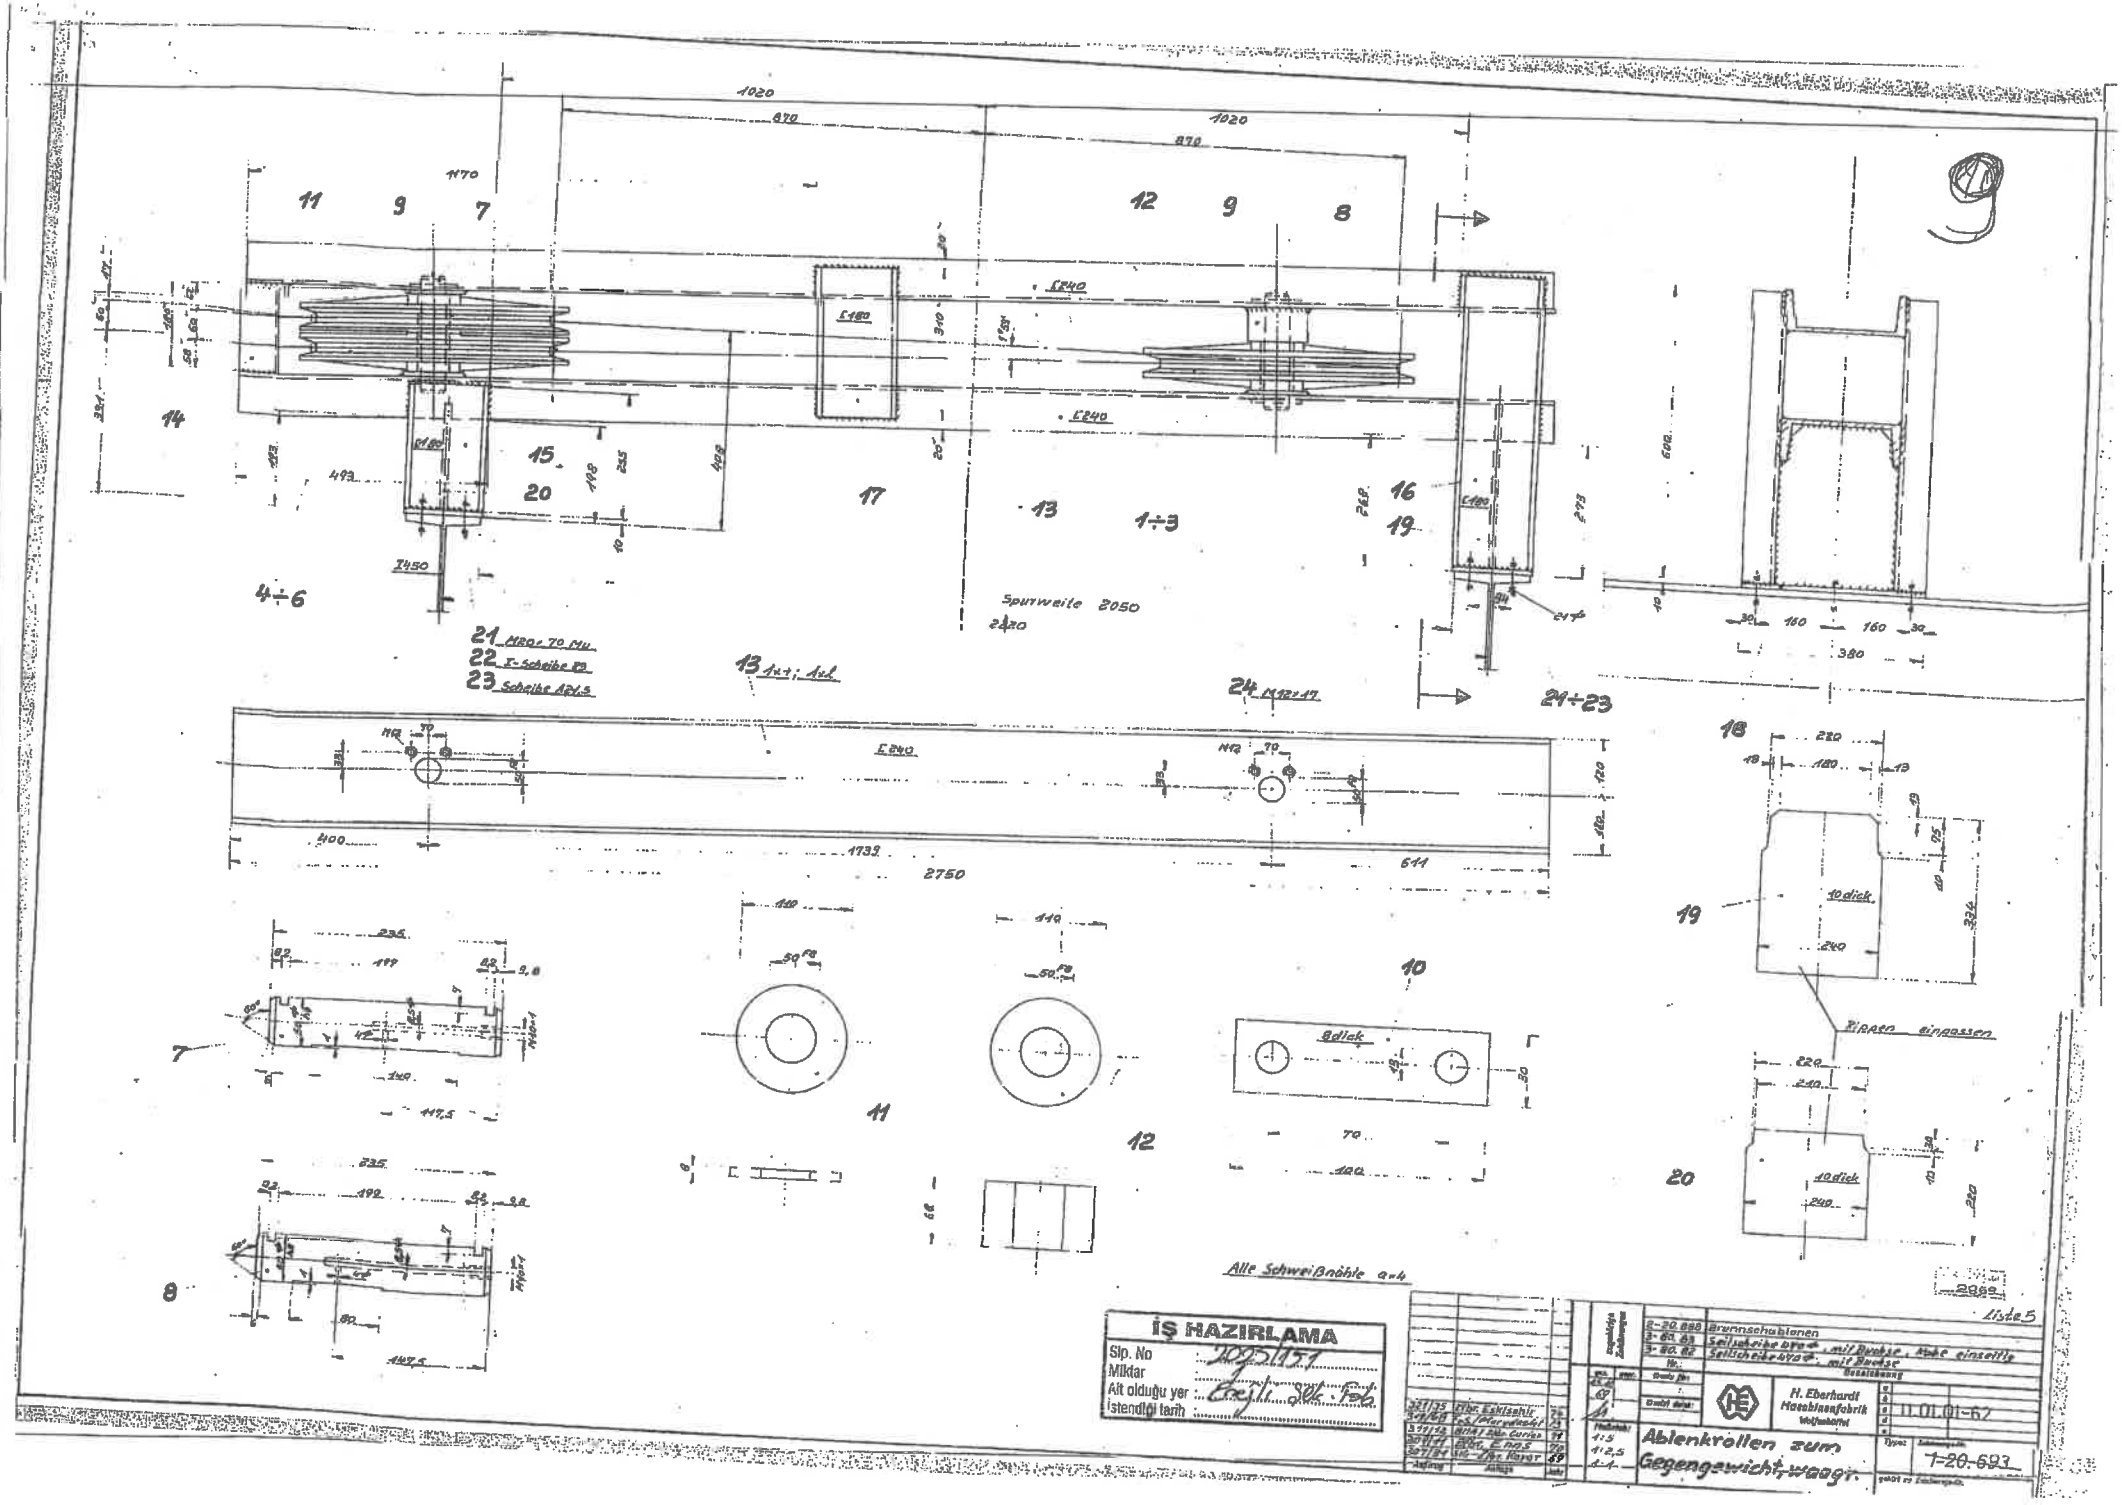
Spurweite 2050
Alle Schweißnähte a=4
İŞ HAZIRLAMA
Sip. No 2025/151
Miktar
Ait olduğu yer Ergili Sok. Feb.
İstenilen tarih
H. Eberhardt Maschinenfabrik Wolfenbüttel
Ablenkrollen zum Gegengewichtswaagr.
11.01.01-67
1-20.693
Brunnenschablonen
Liste 5

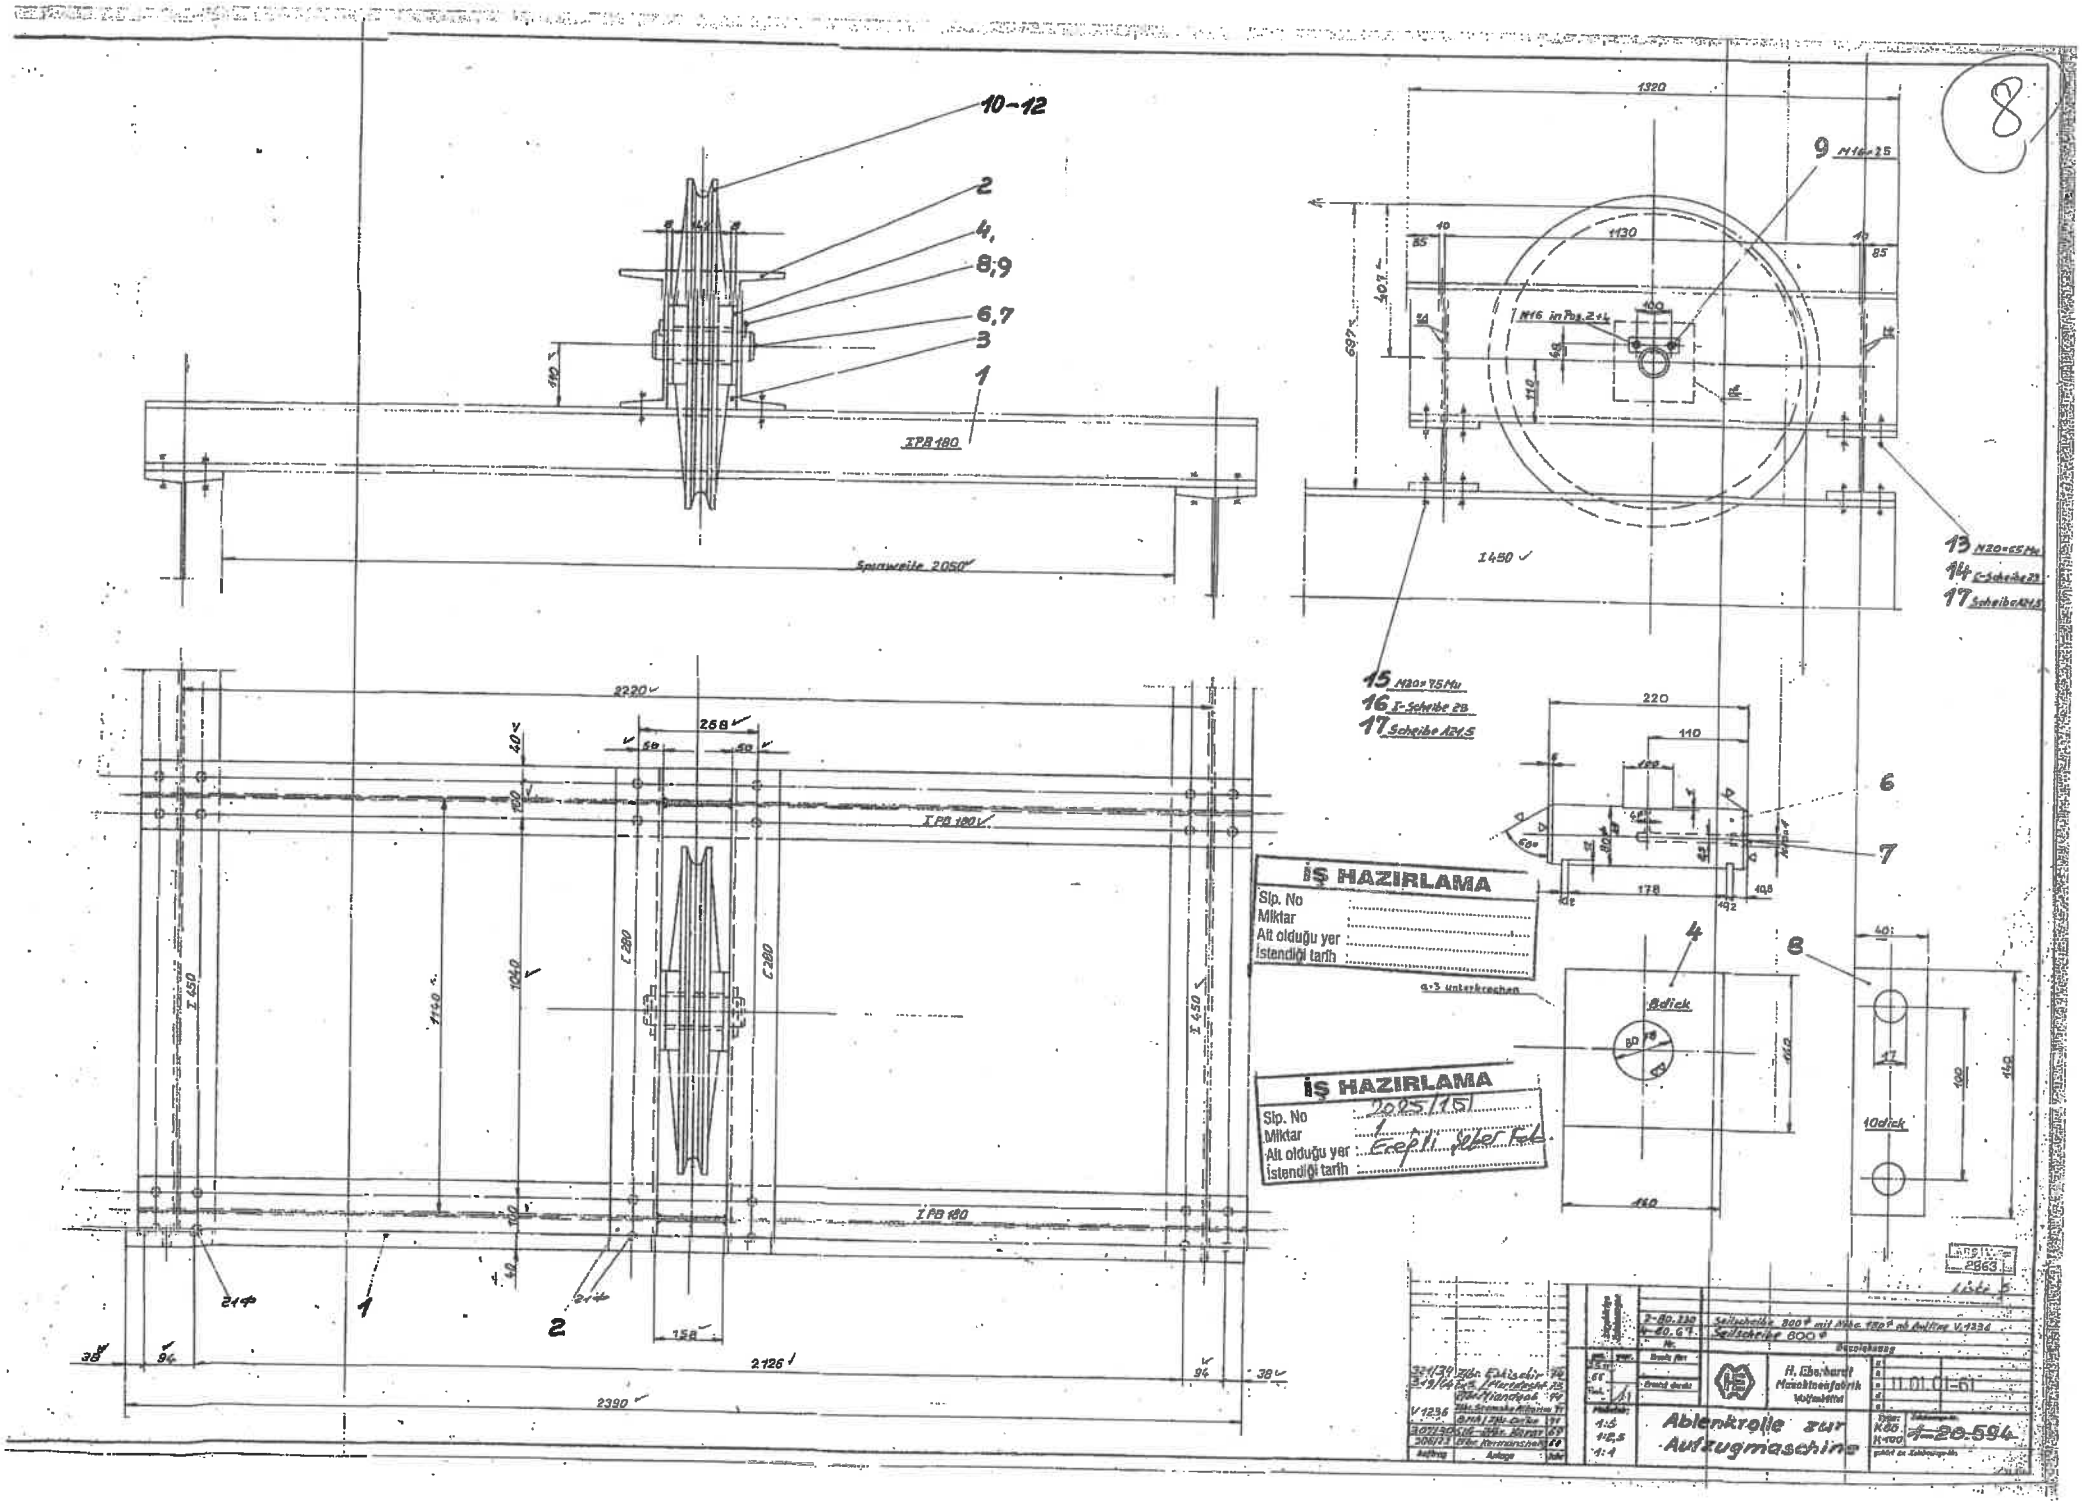
8
10-12
2
4,
8;9
6,7
3
1
IPB 180
Spurweite 2050
1320
9 M16×25
1130
M16 in Pos. 2+4
1450
13 M20×65 Mu
14 C-Scheibe 27
17 Scheibe A24,5
15 M20×75 Mu
16 I-Scheibe 28
17 Scheibe A24,5
2220
258
IPB 180
I 450
C 280
2126
2390
158
214
220
110
178
6
7
4
8
8dick
10dick
a=3 unterkreuzen
İŞ HAZIRLAMA
Sip. No
Miktar
Ait olduğu yer
İstendiği tarih
İŞ HAZIRLAMA
Sip. No 2025/15
Miktar 1
İstendiği tarih
Ablenkrolle zur Aufzugmaschine
11.01.61
A-20.594
2863

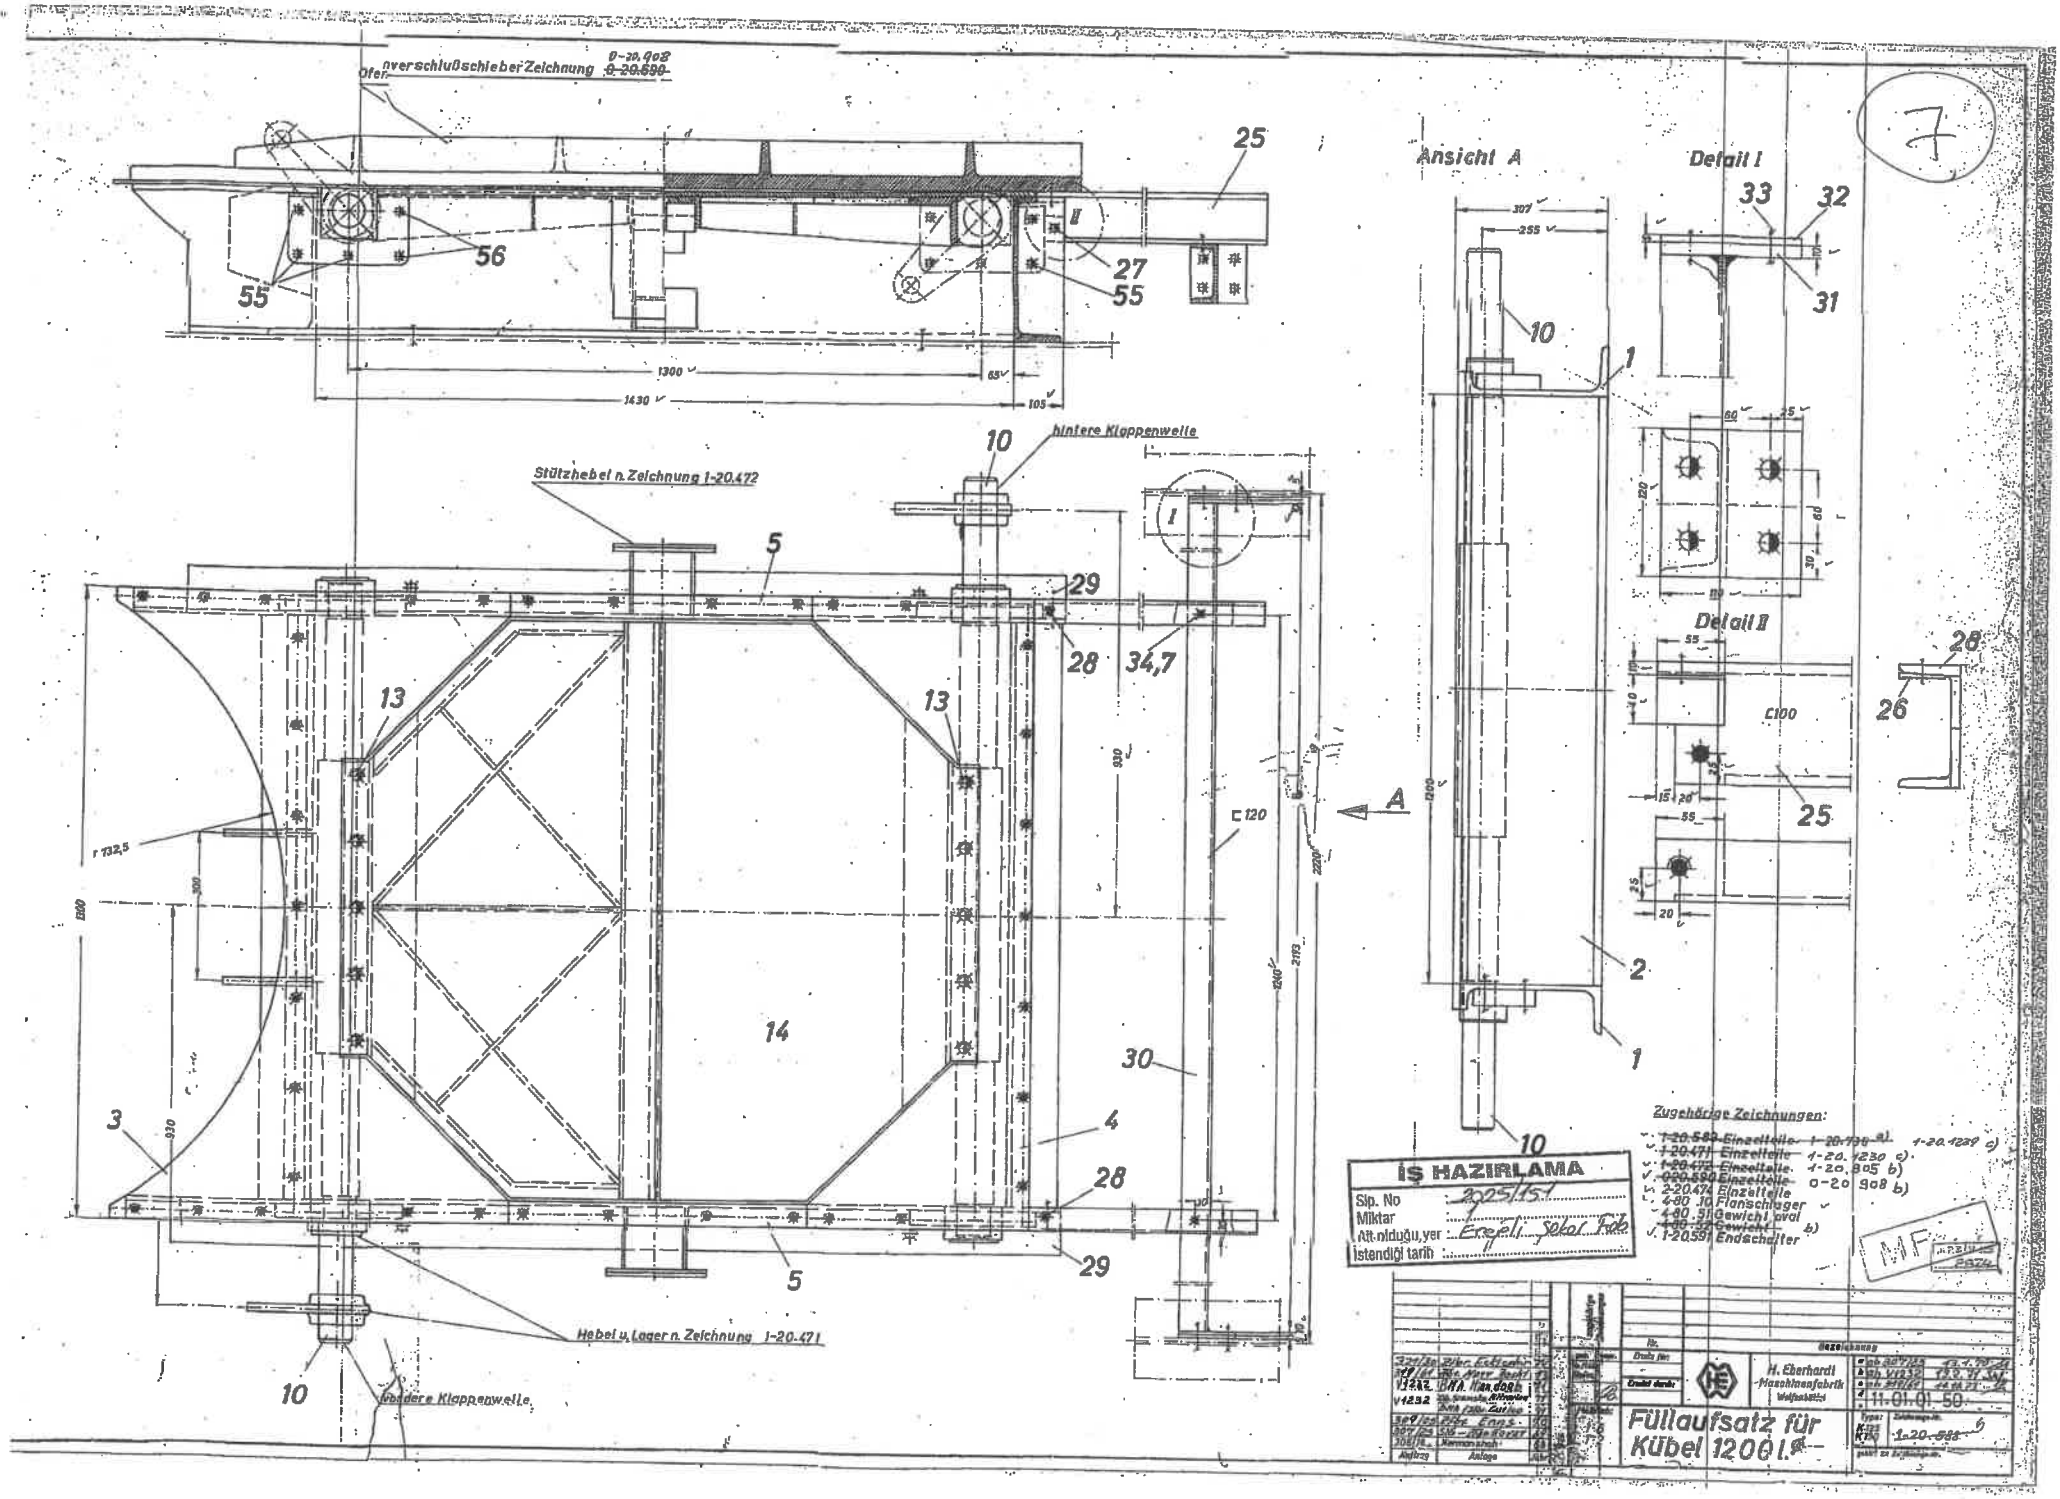
Ofenverschlußschieber Zeichnung 0-20.902 ~~0-20.890~~
Stützhebel n. Zeichnung 1-20.472
hintere Kippenwelle
Hebel u. Lager n. Zeichnung 1-20.471
vordere Kippenwelle
Ansicht A
Detail I
Detail II
Zugehörige Zeichnungen:
1-20.589 Einzelteile
1-20.471 Einzelteile
1-20.473 Einzelteile
020.590 Einzelteile
2-20.474 Einzelteile
4-80.10 Flanschlager
4-80.51 Gewicht oval
4-80.52 Gewicht
1-20.591 Endschalter
1-20.1230 c)
1-20.1229 c)
1-20.805 b)
0-20 908 b)
İŞ HAZIRLAMA
Sip. No 2025/15.1
Miktar
Alt-nlduğu,yer Ereğli Şeker Fab.
İstendiği tarih
H. Eberhardt Maschinenfabrik Wolfenbüttel
Füllaufsatz für Kübel 1200 l.
11.01.01.50.
1-20.588

13

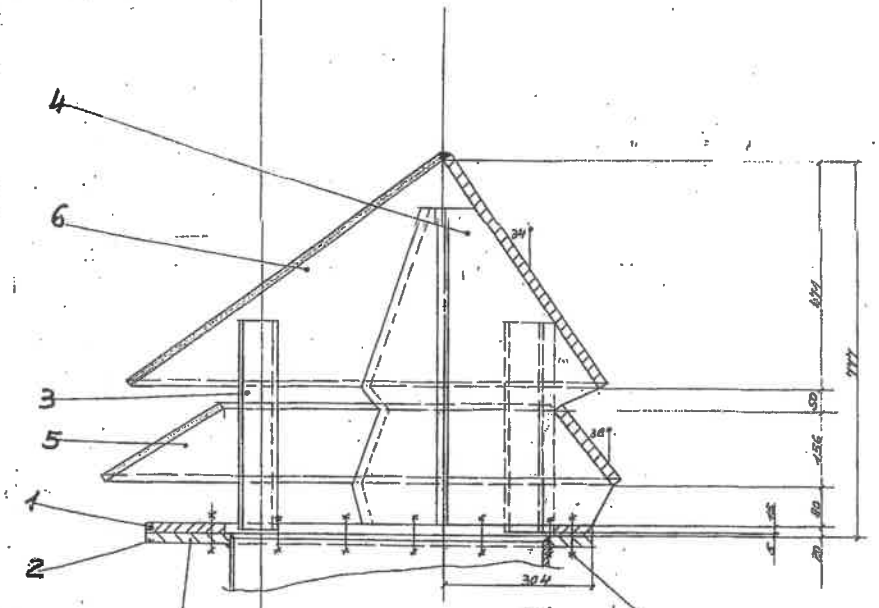

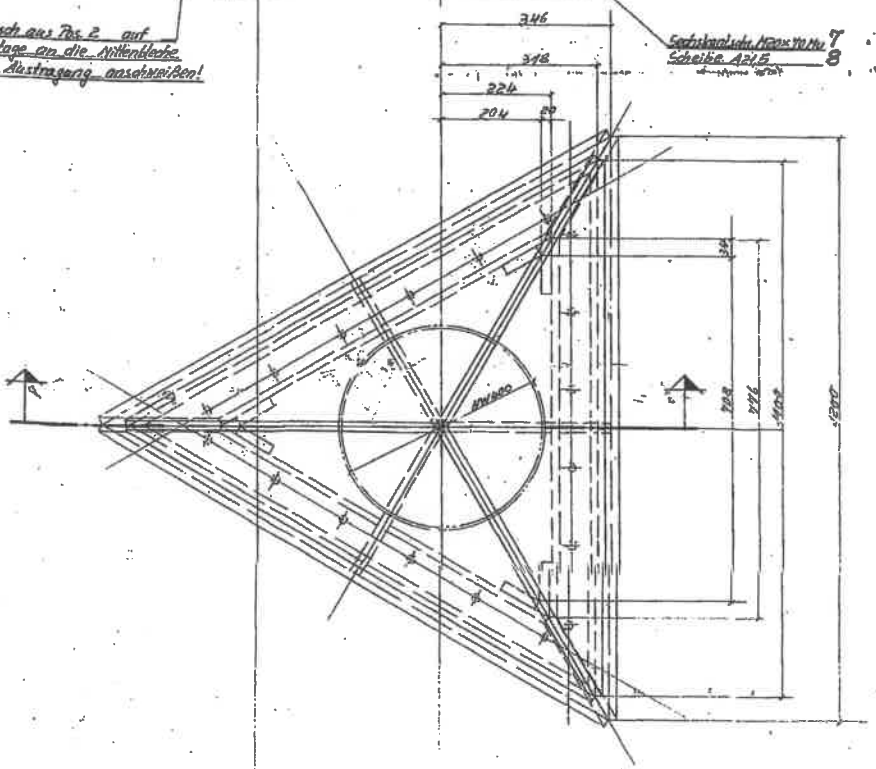

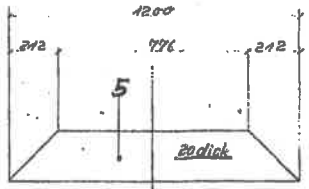

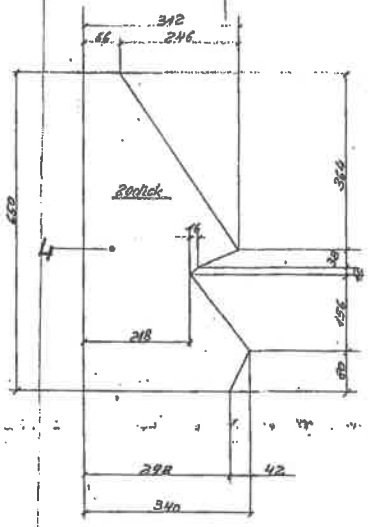

Alle Schweißnähte a = 8

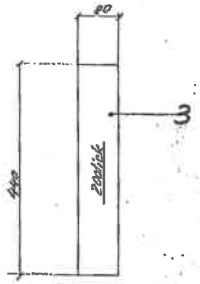

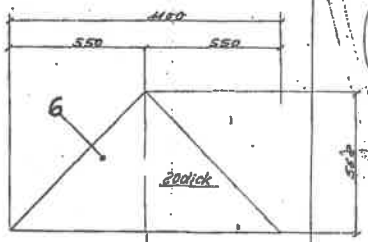

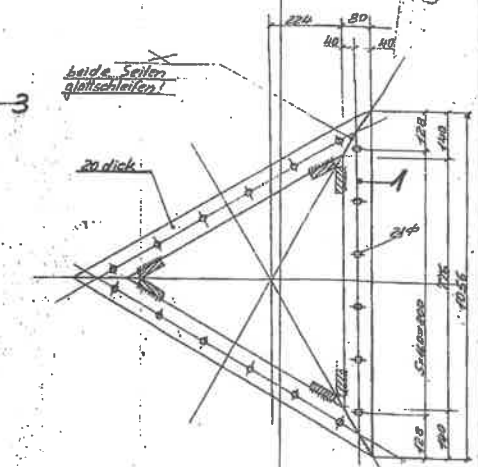

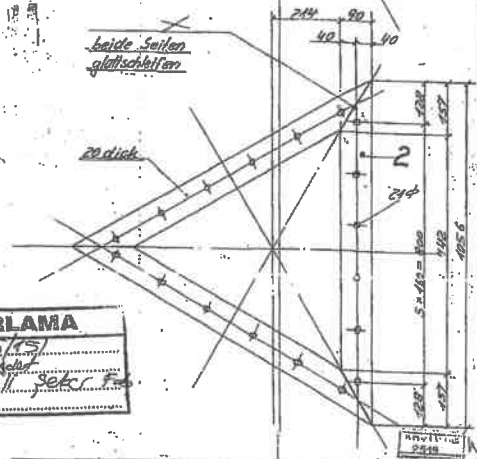

İŞ HAZIRLAMA

Sip No 1025 (15)
Miktar 2 adet
Ait olduğu yer Exp.II sekr. Fa
Teslim tarihi

1/4.55	Pfk. Schmidt	Pfk		
1/4.55	Pfk. Schmidt	Pfk		
Änderung	Änderungen	Datum		

0-25.947	Zeichn.		
0-25.946	Zeichn.		
Nr.	Benennung		
Erstellt für			
Erstellt durch			
Maßstäbe: 1:5, 1:7,5, 1:40	Lufteinzugshaube		

H. Eberhardt Maschinenfabrik Göppingen

Bezeichnung: 11.01.01-23

Typ: 1-25.944

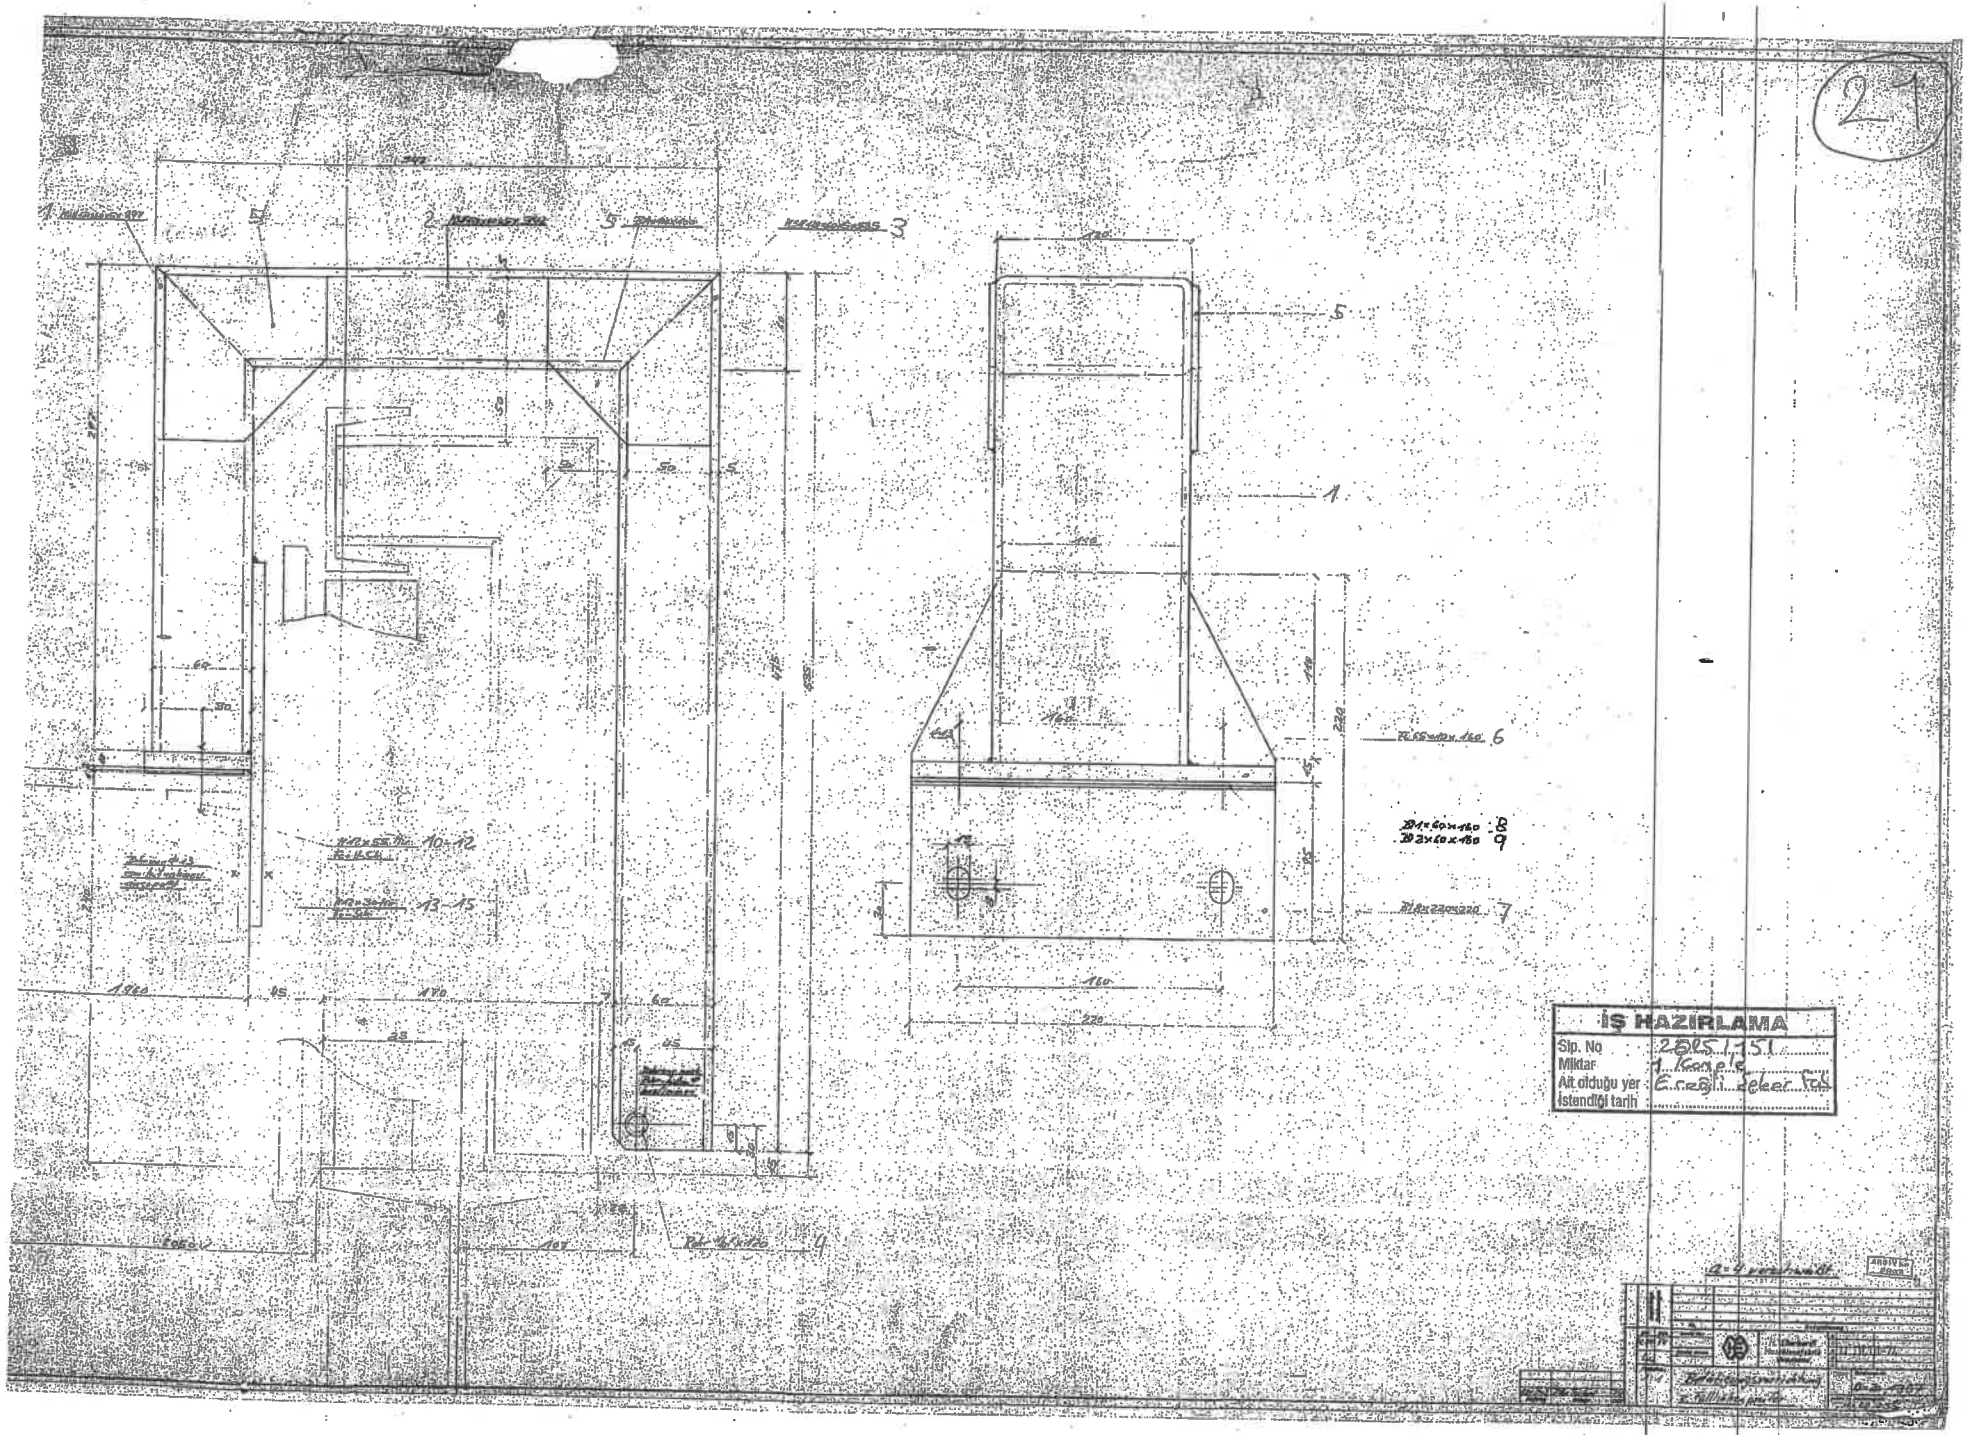
İŞ HAZIRLAMA
Sip. No 2515151
Miktar 1 Komple
Ait olduğu yer Ercişli Şeker Fab.
İstendiği tarih

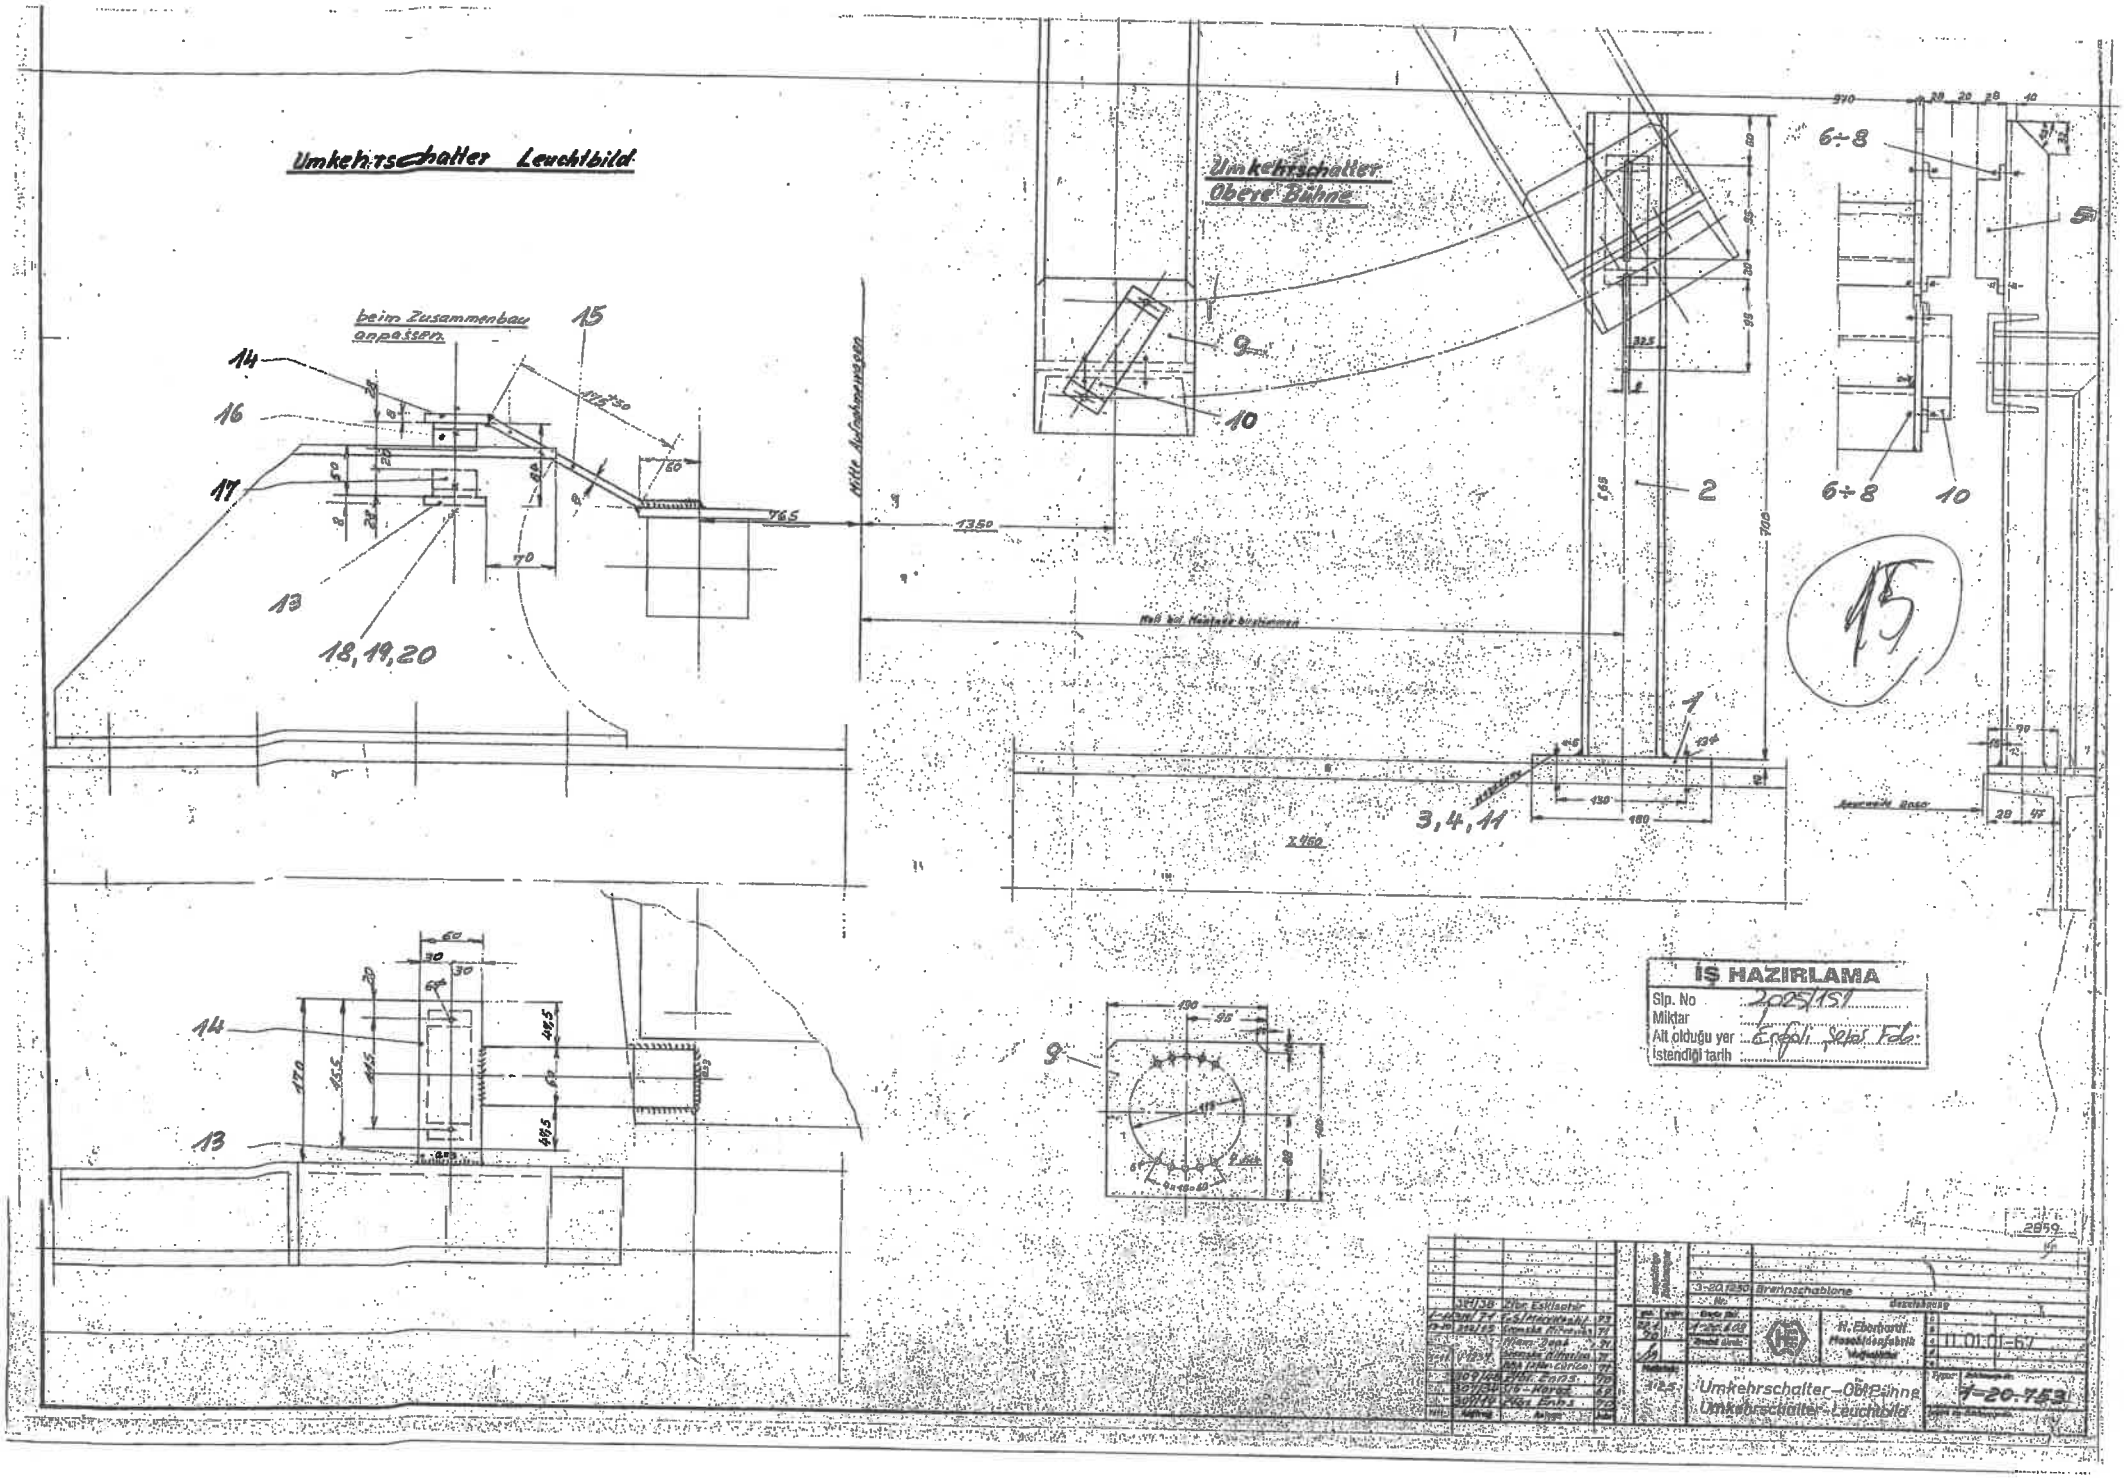
Umkehrschalter Leuchtbild
beim Zusammenbau anpassen
Umkehrschalter Obere Bühne
Mitte Aufzugswagen
18,19,20
3,4,11
6÷8
15
İŞ HAZIRLAMA
Umkehrschalter-Obere Bühne
Umkehrschalter-Leuchtbild
H. Eberhardt
Maschinenfabrik
11.01.01-67
1-20.753